Temat:	Przedmiot rysunku:	Nr rys:
Tymczasowa organizacja ruchu na drodze wojewódzkiej nr 964 (budowa kanalizacji) Wieliczka ul. Asnyka	PLAN SYTUACYJNY Skala: 1:1000	7
	Projektował: Artur Kądziołka	Data, podpis: marzec 2013
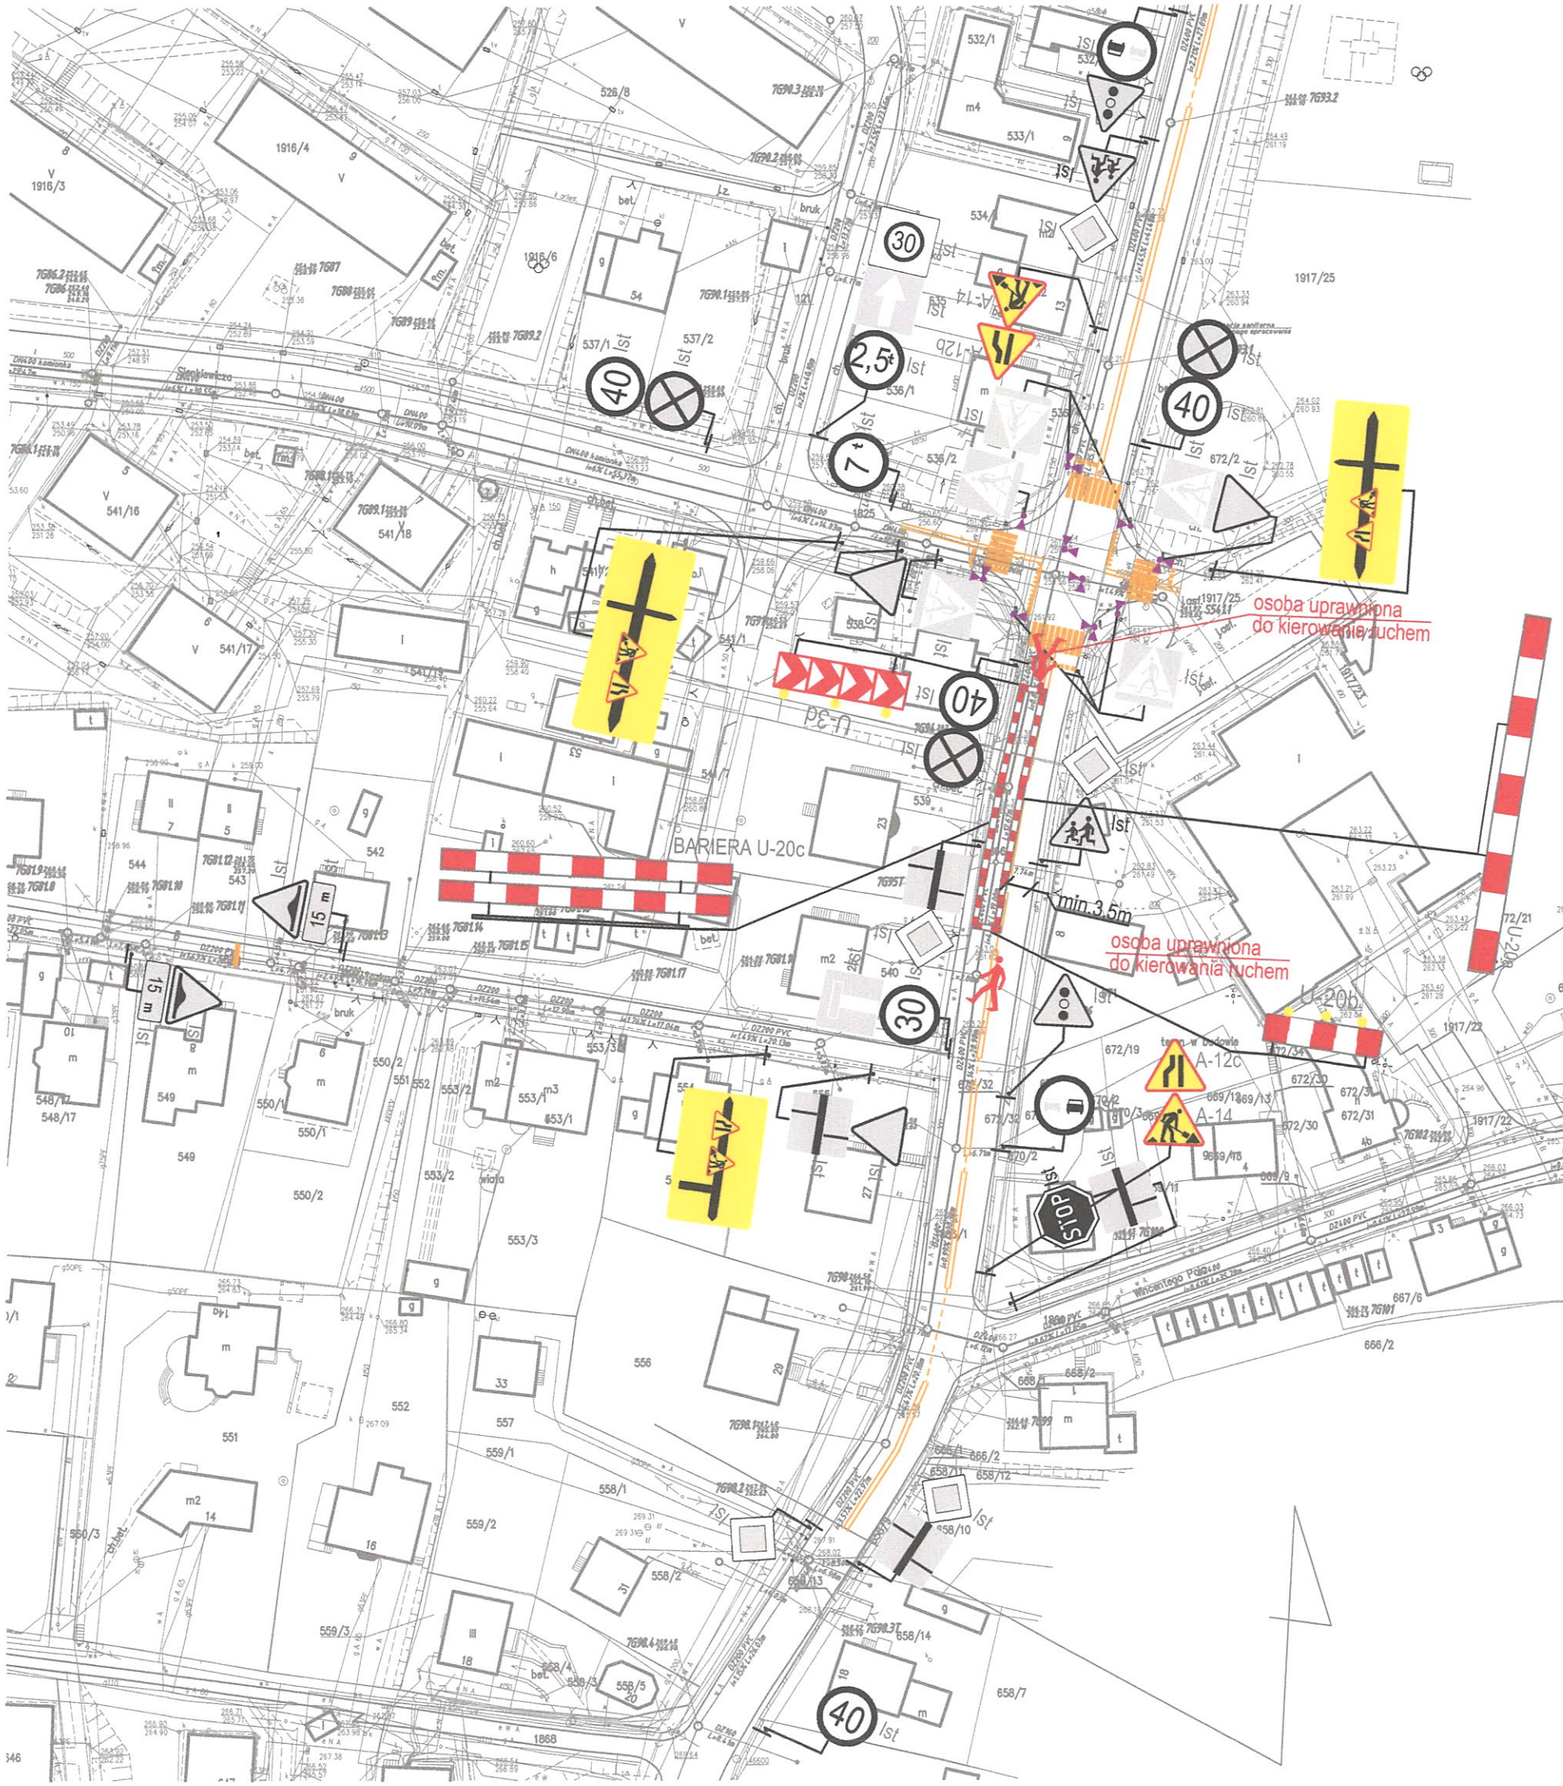
ETAP 6 długość 40m
szer.4m - jezdnia