



Temat: Tymczasowa organizacja ruchu na drodze gminnej ulica Golińska Wieliczka	Przedmiot rysunku: Starostwo Powiatowe w Wieliczce ORIENTACJA ul. D... 32-020 Wieliczka 13	Nr rysu: 1
	Projektował: Artur Kądziołka	Data, podpis: sierpień 2013 Kądziołka

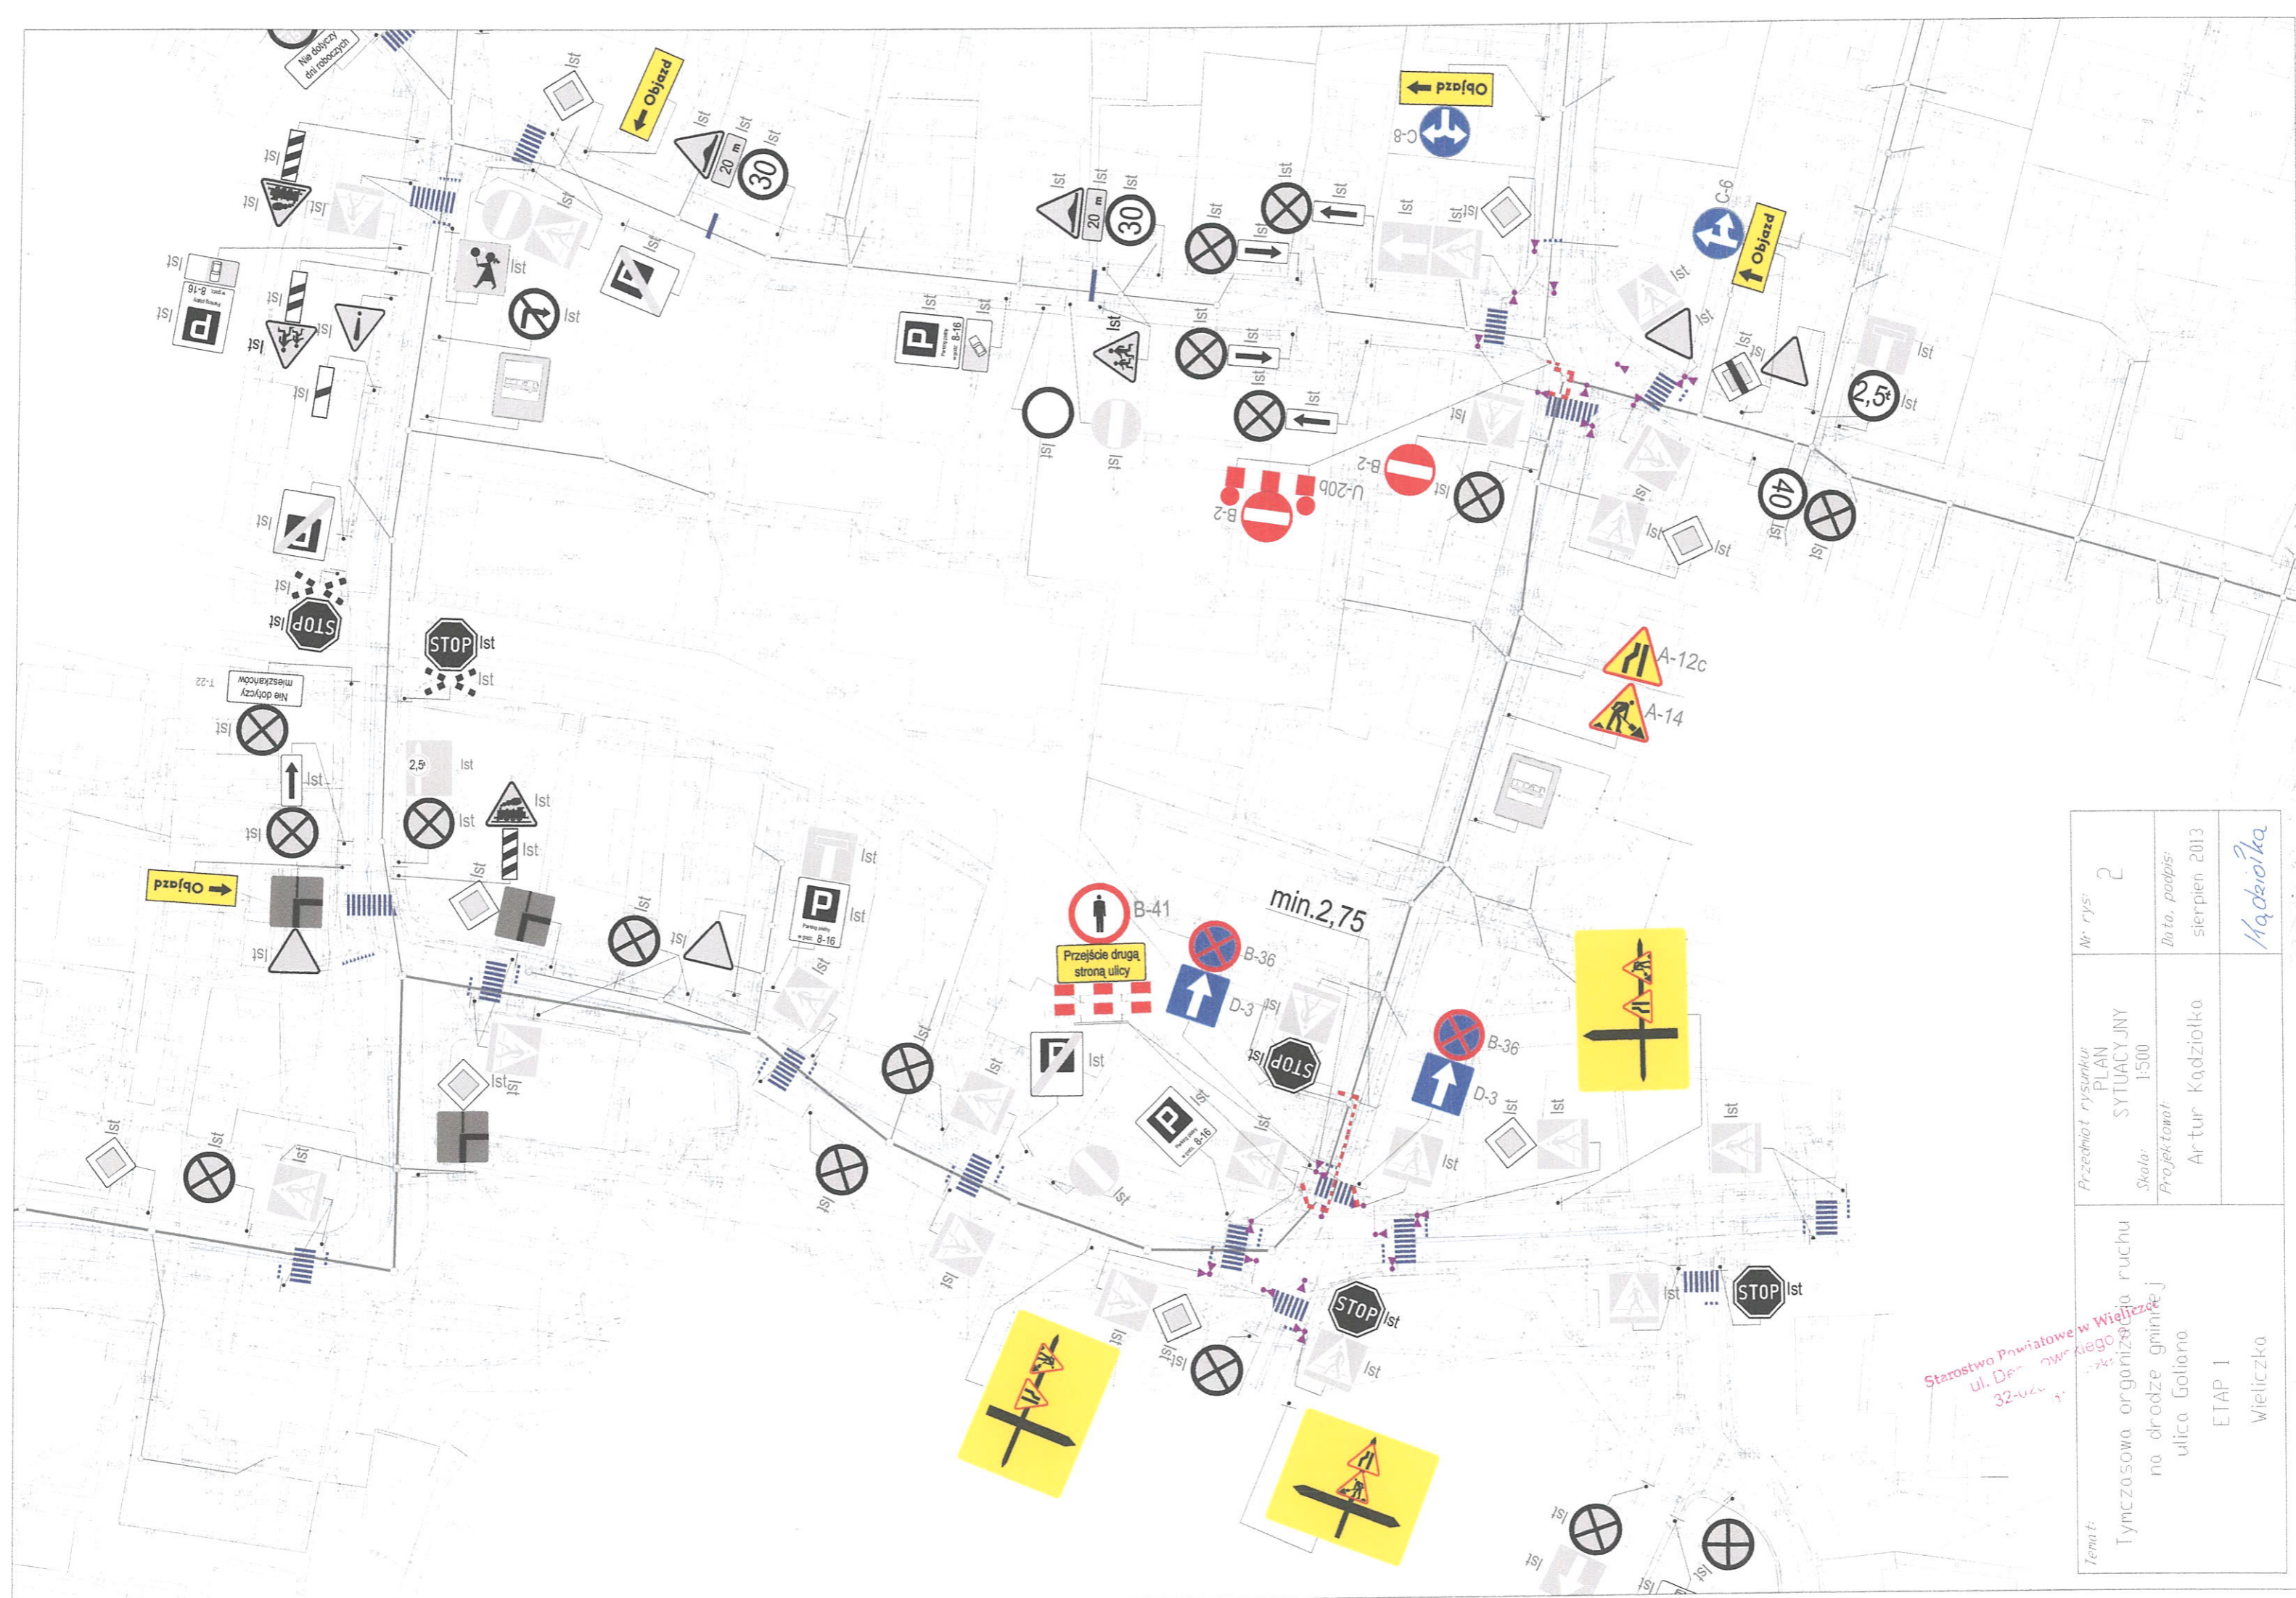


Starostwo Powiatowe w Wieliczce
 ul. Dąbrowskiego 32-024

<p>Tema: Tymczasowa organizacja ruchu na drodze gminnej ulica Galiona ETAP I Wieliczka</p>	<p>Przebieg rysunku: PLAN SYTUACYJNY Skala: 1:500 Projektant: Artur Kądziołko</p>	<p>Nr rys: 2</p>
		<p>Data, podpis: sierpień 2013 <i>Mądziołka</i></p>

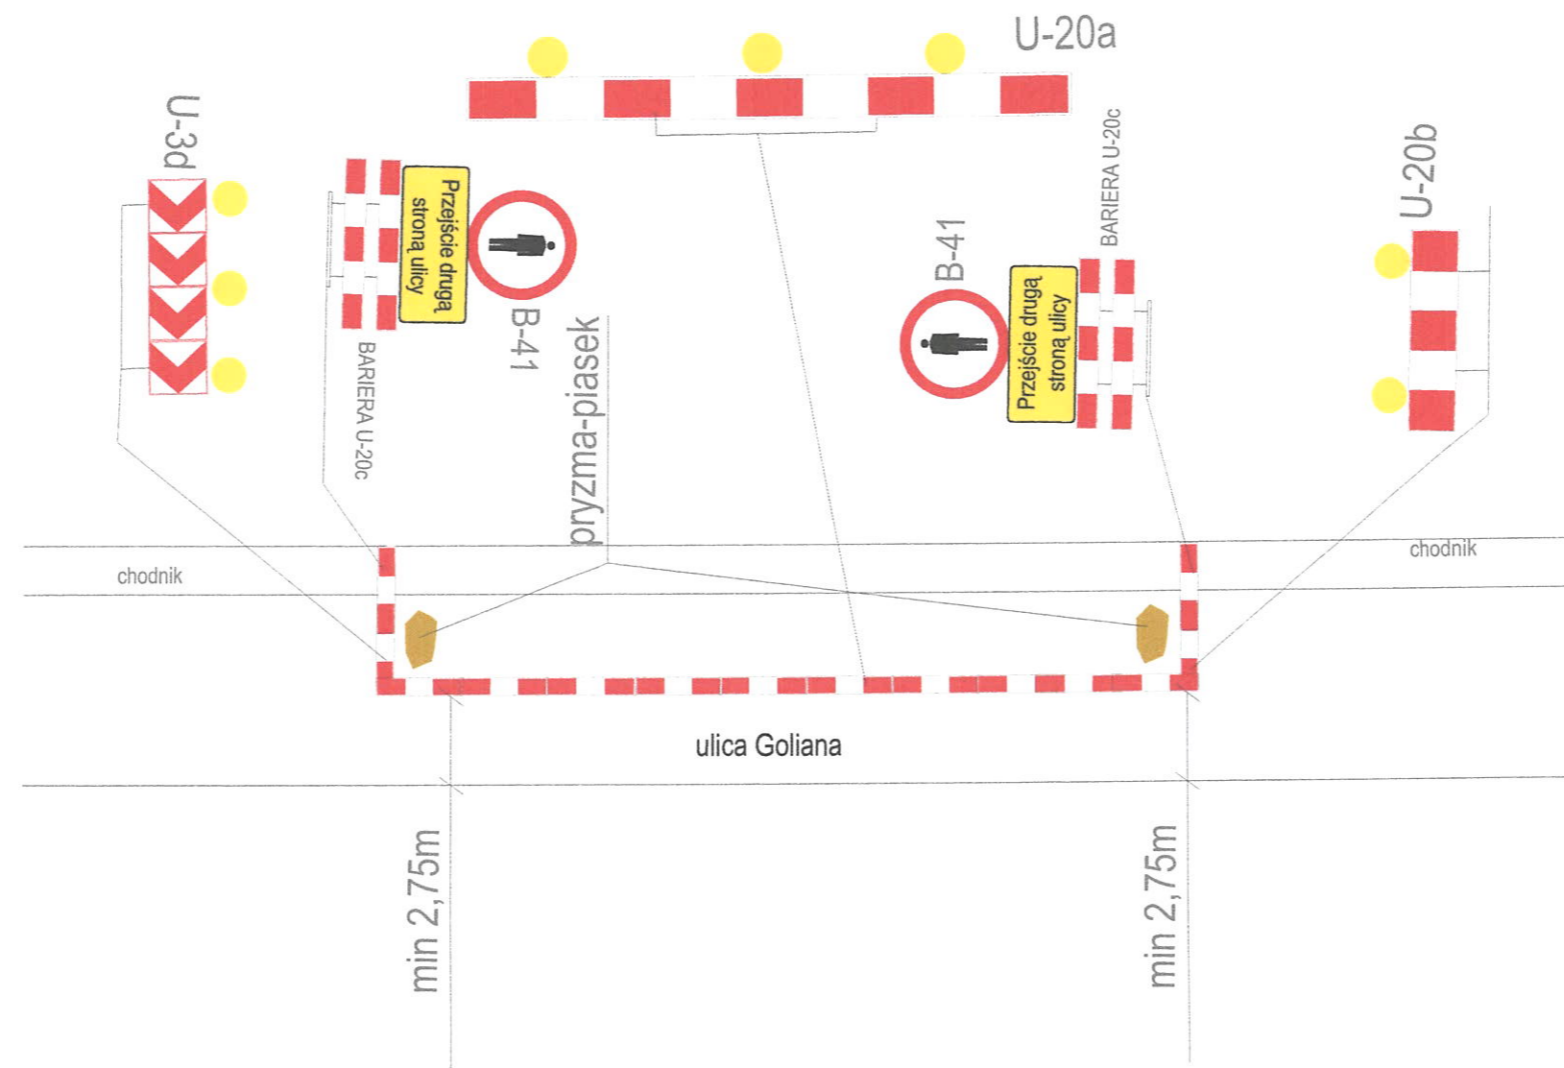


organizacja ruchu dla etapu 1

Temat: Tymczasowa organizacja ruchu na drodze gminnej ulica Goliana ETAP 1 Wieliczka	Przedmiot rysunku: Starostwo Powiatowe w Wieliczce Starostwo Powiatowe w Wieliczce SYTUACJA 32-021 Wieliczka -13-	2 rys: 3
	Skala: 1:1000	Data, podpis: sierpień 2013
	Projektował: Artur Kadziotka	Kadziotka

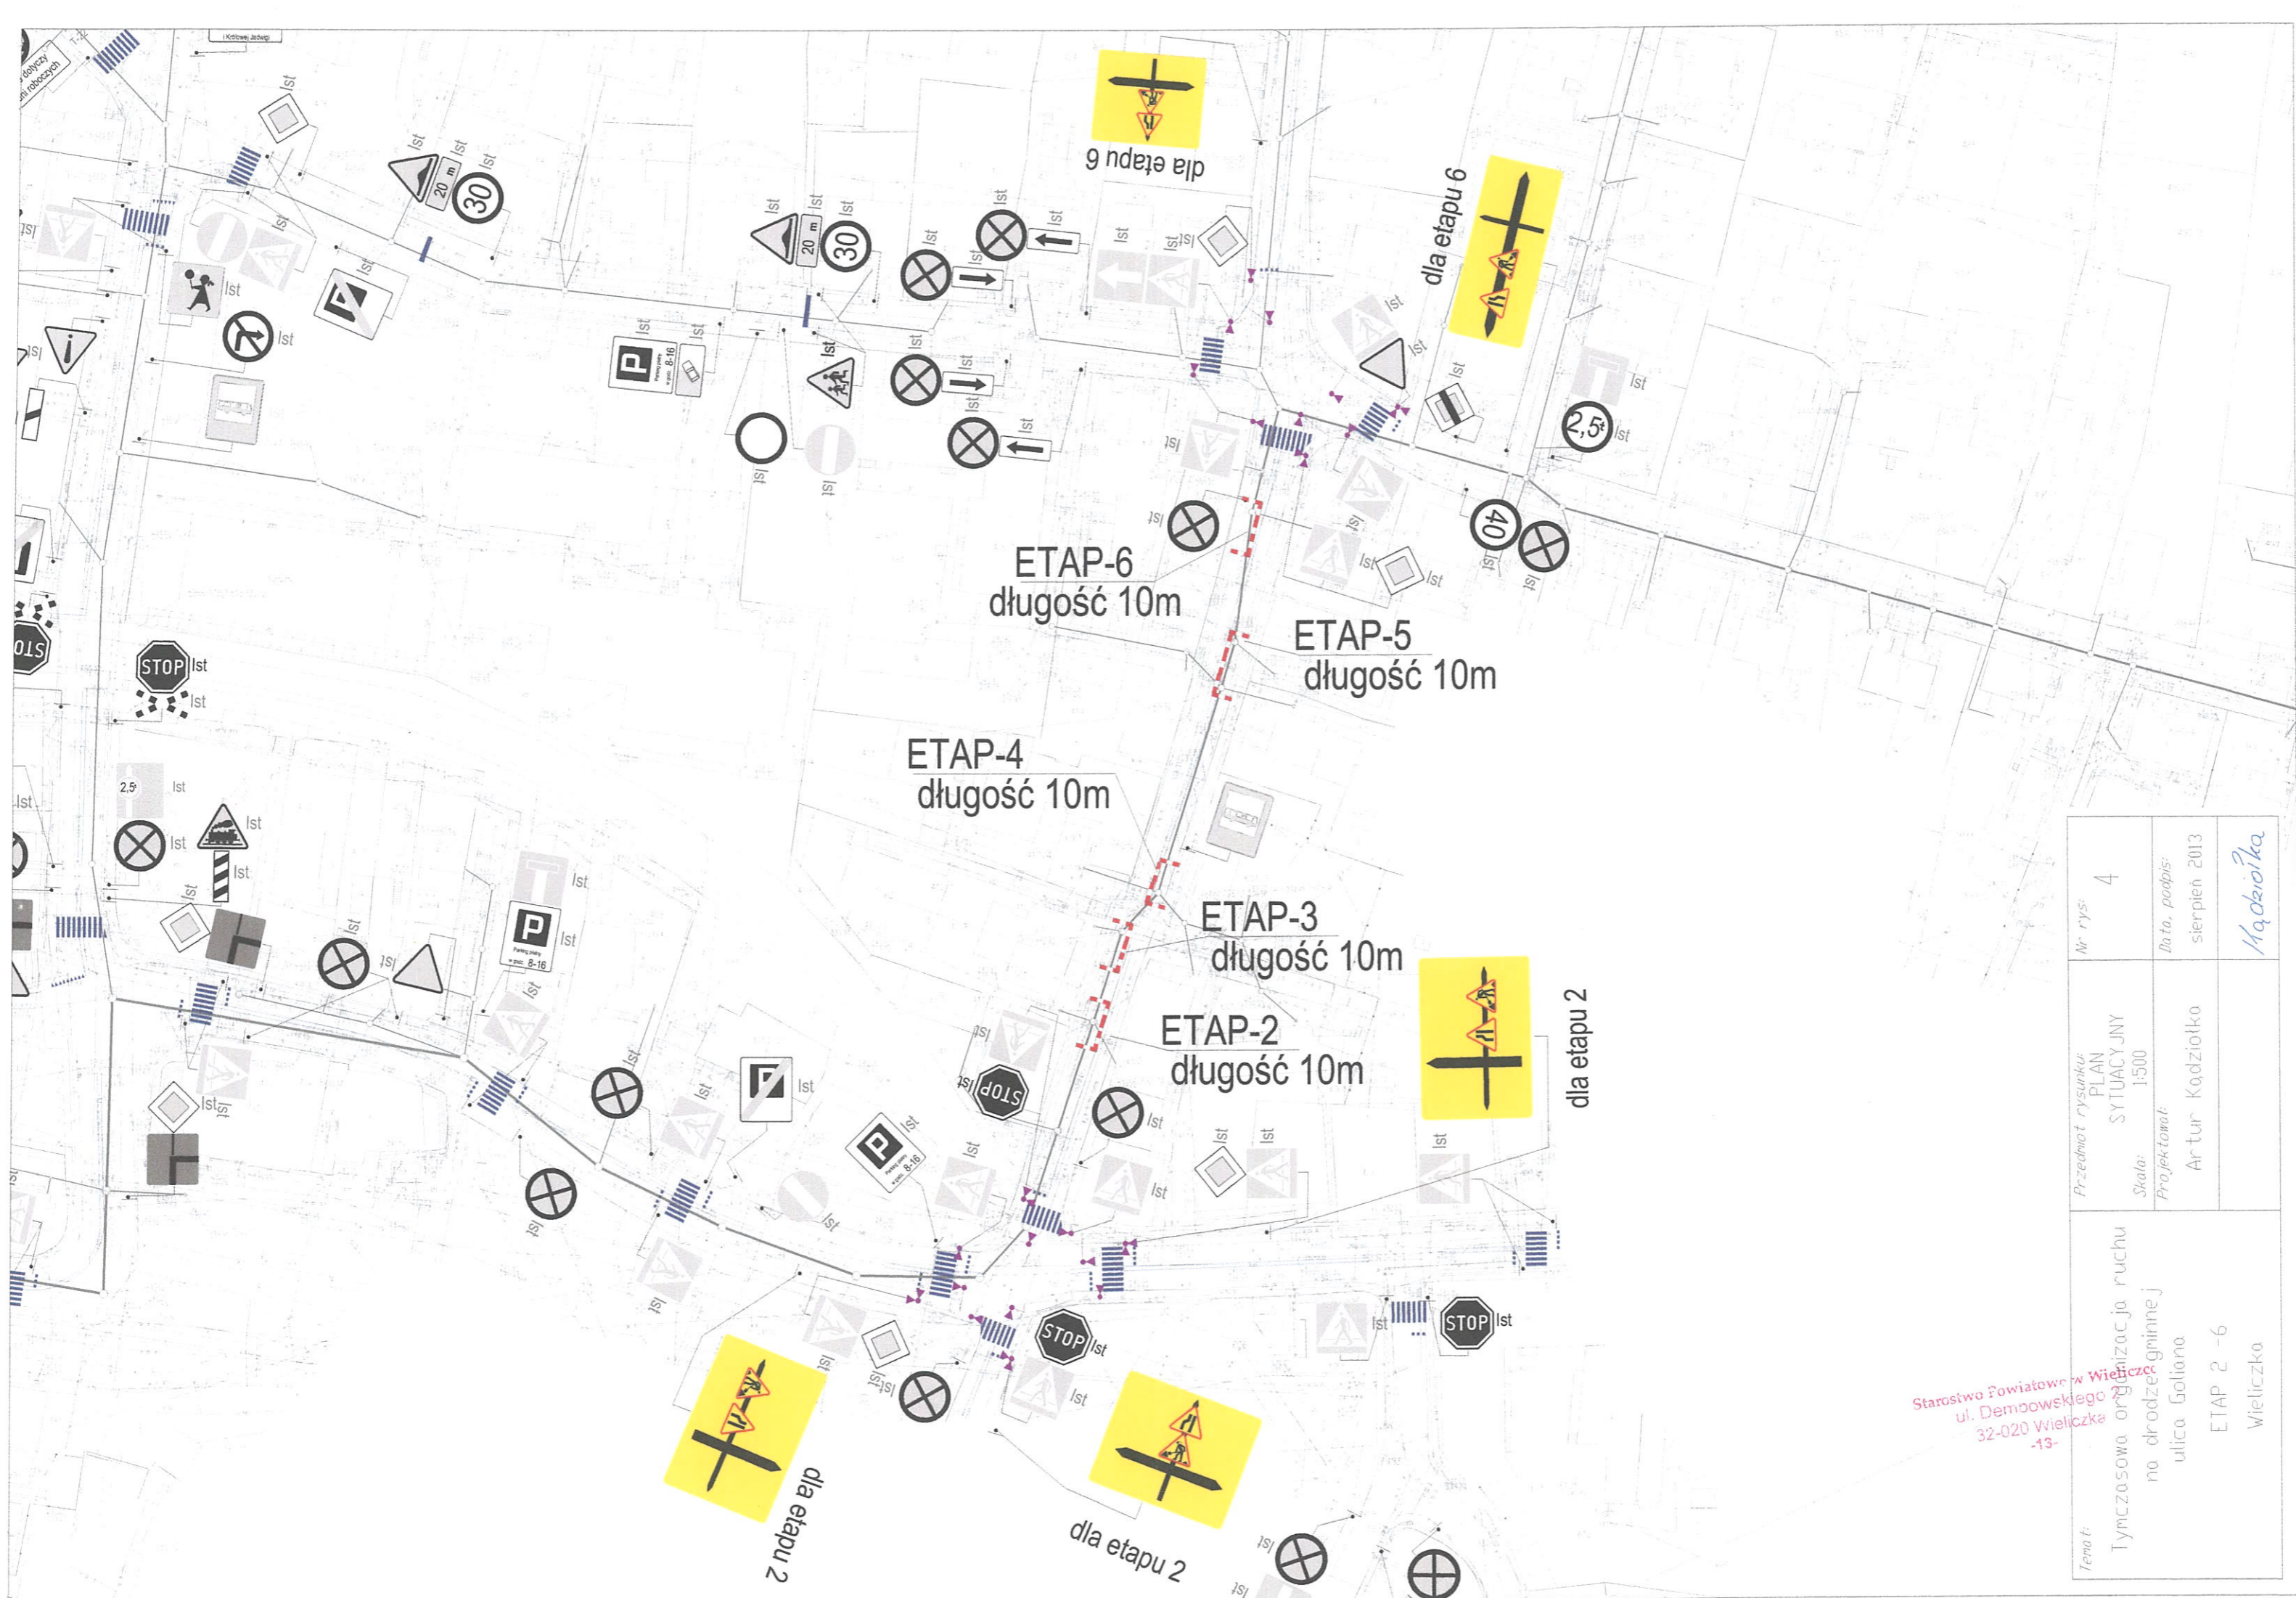


Starostwo Powiatowe w Wieliczce
 ul. Dembowskiego 8
 32-020 Wieliczka
 -13-

<p>Tema:</p> <p>Tymczasowa organizacja ruchu na drodze gminnej ulica Goliara ETAP 2 -6 Wieliczka</p>	<p>Przedmiot rysunku: PLAN SYTUACYJNY 1:500</p> <p>Projektant: Artur Kodziolko</p>	<p>Nr rys: 4</p> <p>Data, podpis: sierpień 2013</p> <p>Mądziołka</p>
--	--	--

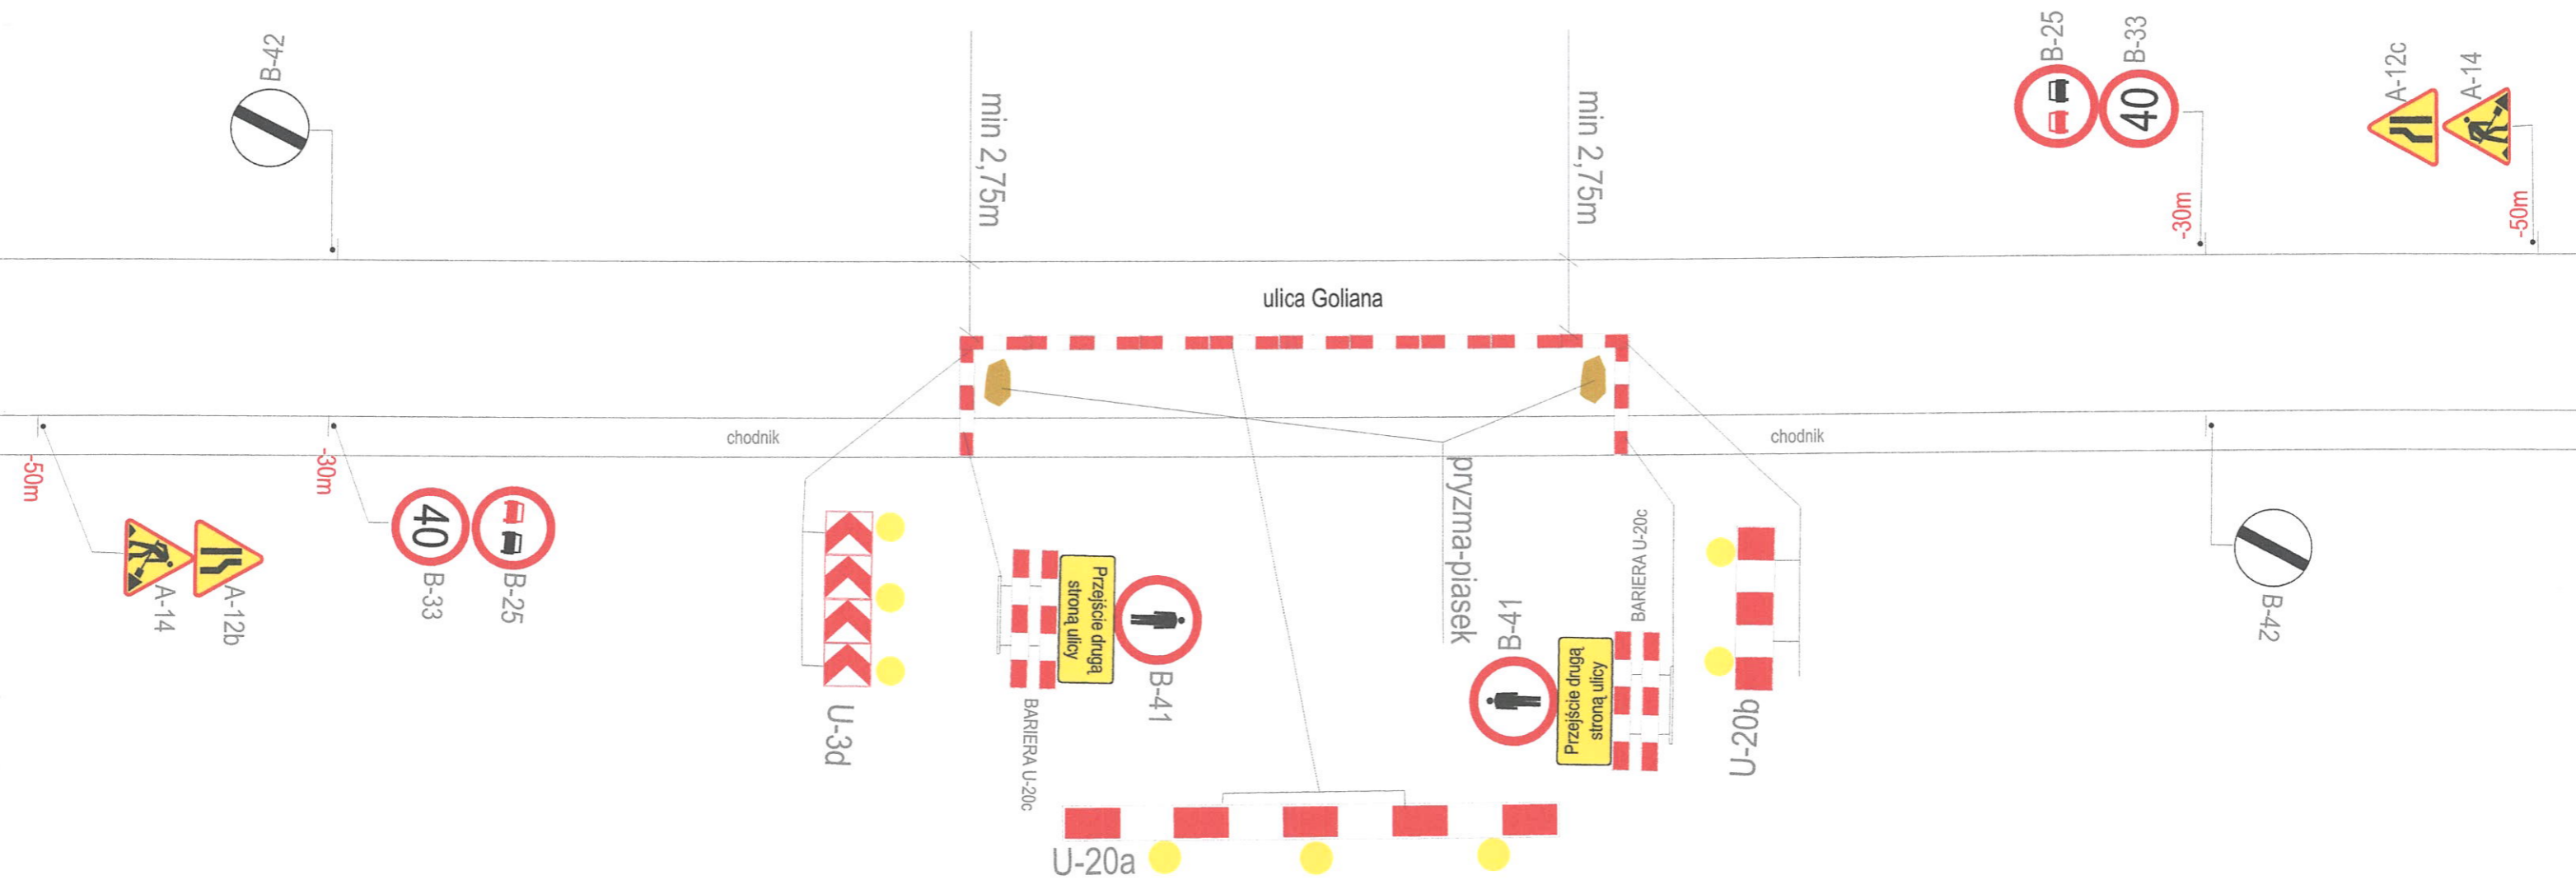

organizacja ruchu dla etapów 4-5

Temat: Tymczasowa organizacja ruchu na drodze gminnej ulica Goljana Wieliczka	Przedmiot: <i>Starostwo Powiatowe w Wieliczce</i> ul. Armowskiego 2 Wieliczka SYTUACJA -13-	nr rys: 5
	Skala: 1:1000	Data, podpis: sierpień 2013
	Projektował: Artur Kadziotka	<i>Kadziotka</i>

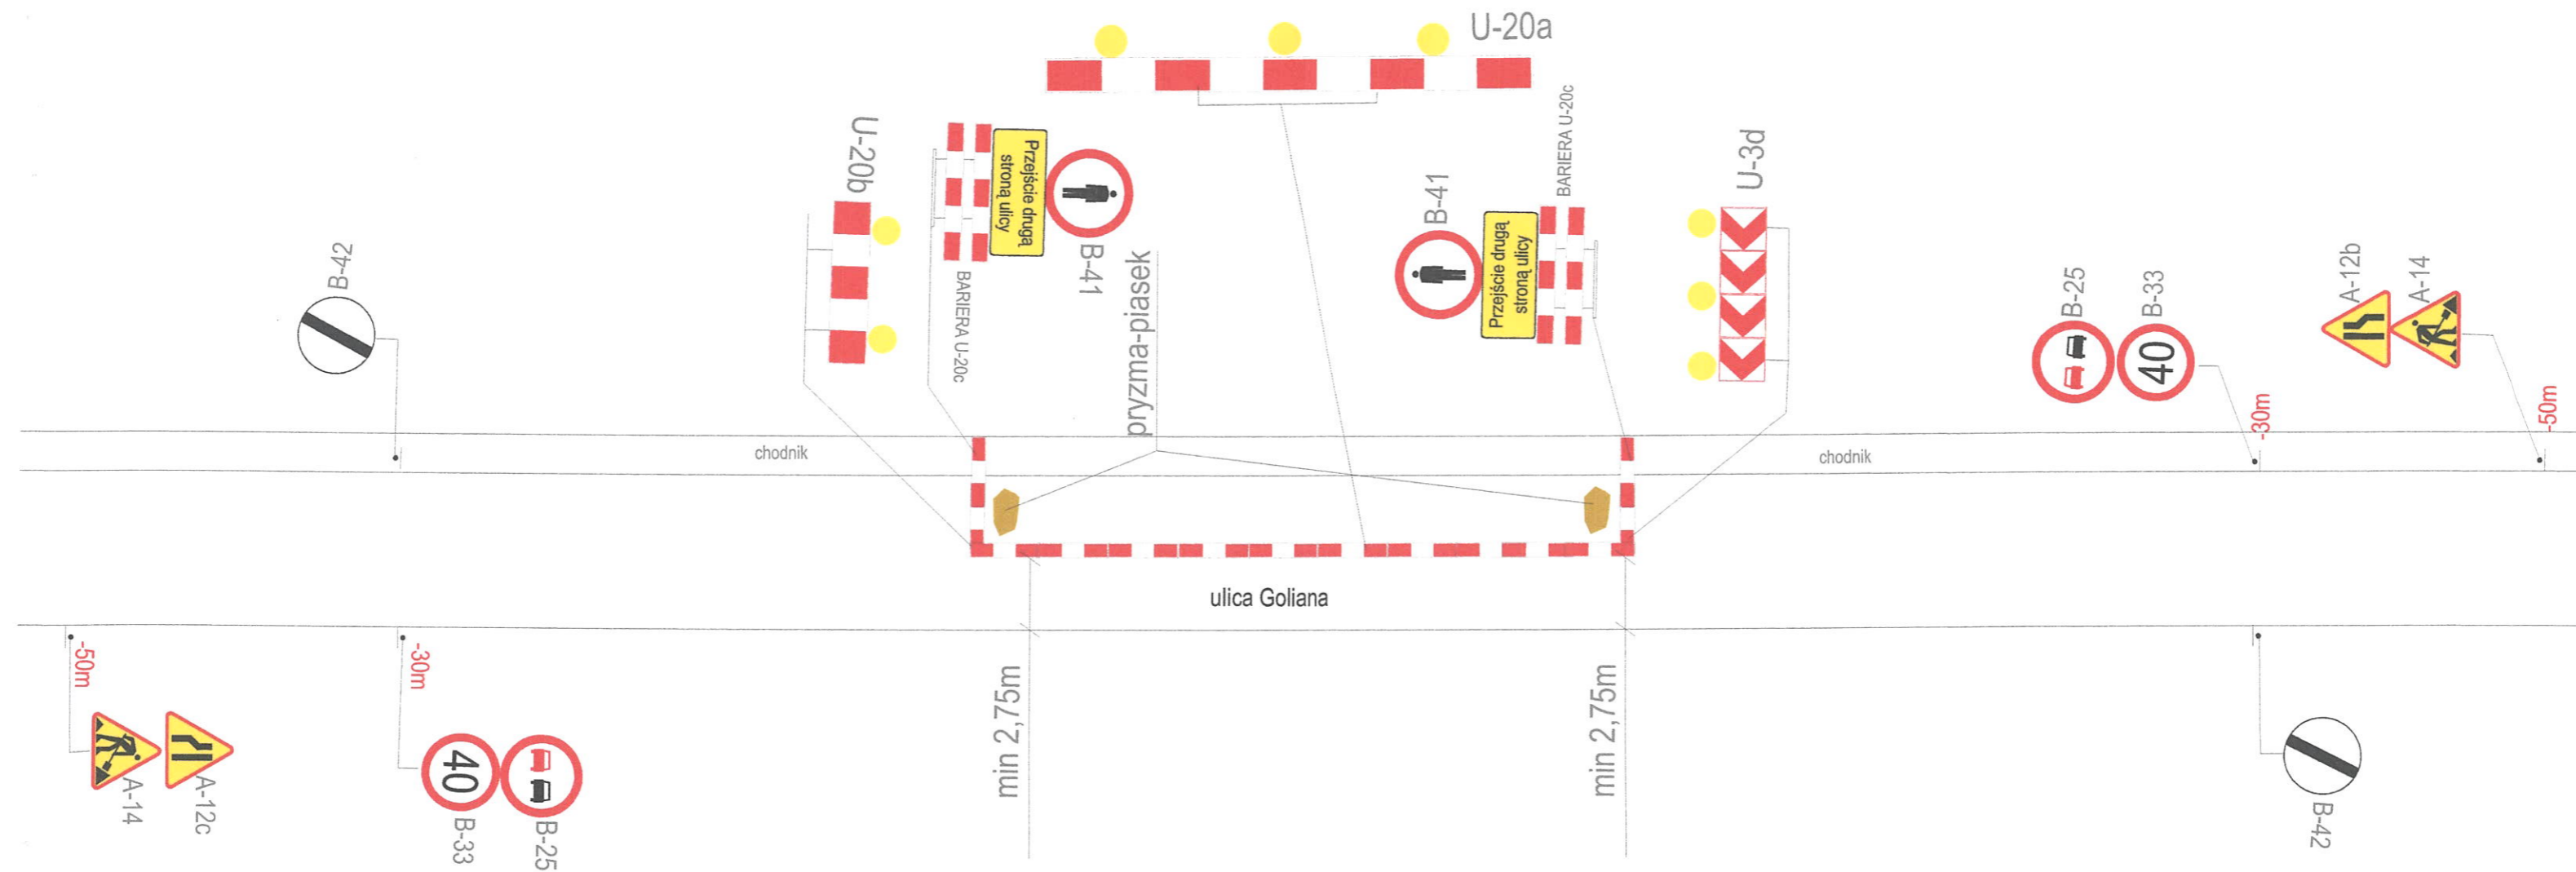

organizacja ruchu dla etapów 2-3-6

Temat: Tymczasowa organizacja ruchu na drodze gminnej ulica Goliana Wieliczka	Przedmiot rysunku: Starostwo Powiatowe w Wieliczce ul. Dembowskiego 2 SYTYLACJA 32-020 Wieliczka 1:100	№ rys: 6
	Skala: 1:100	Data, podpis: sierpień 2013
	Projektował: Artur Kądziołka	Kądziołka