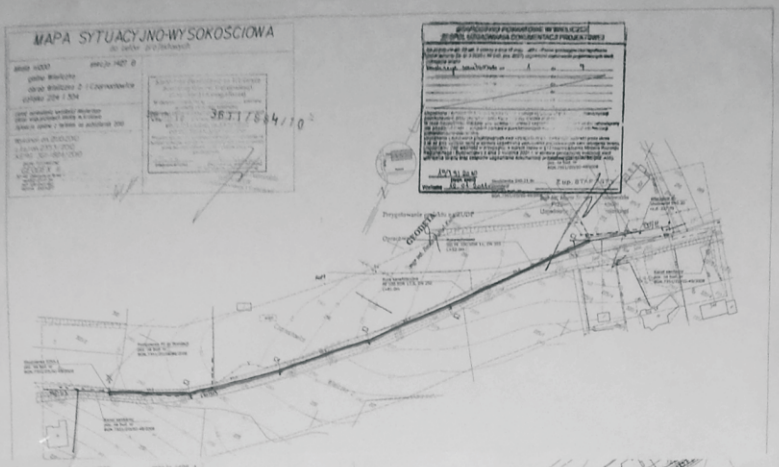
MAPA SYTUACYJNO-WYSOKOŚCIOWA
do celów projektowych
skala 1:500
sekcja 1427 0
gmina Wieliczka
obręb Wieliczka 2 i Czarnadowice
działka 204 i 324
3611/864/10
STAROSTWO POWIATOWE W WIELICZCE
ZESPÓŁ UZGADNIANIA DOKUMENTACJI PROJEKTOWEJ
GEODETA

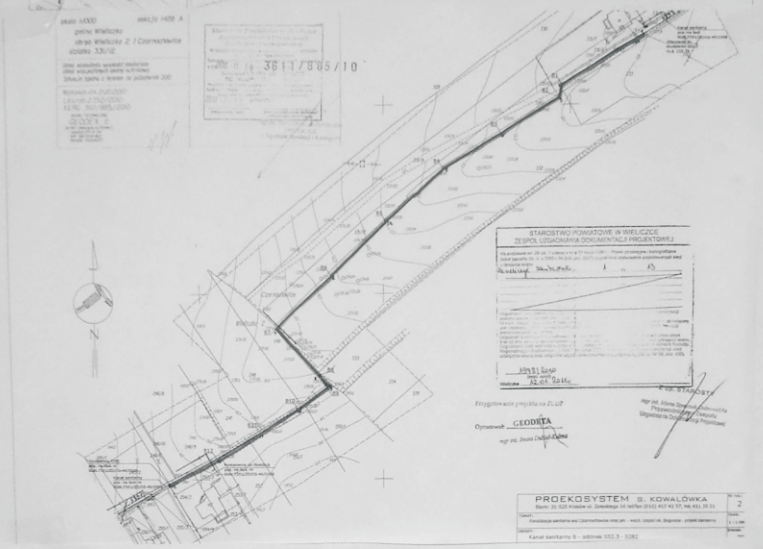
skala 1:500
sekcja 1428 A
gmina Wieliczka
obręb Wieliczka 2 i Czarnadowice
działka 33/12
3611/865/10
Czarnadowice
STAROSTWO POWIATOWE W WIELICZCE
ZESPÓŁ UZGADNIANIA DOKUMENTACJI PROJEKTOWEJ
Przygotowanie projektu na ZUDP
Opracował: GEODETA
PROEKOSYSTEM S. KOWALÓWKA
Kanał sanitarny B - odcinek 052 B - 5282

MAPA SYTUACYJNO-WYSOKOŚCIOWA
do celów projektowych
skala 1:500
sekcja 1427 0
gmina Wieliczka
obręb Wieliczka 2 i Czarnadowice
działka 360 - 378/1
3611/866/10
Czarnadowice
STAROSTWO POWIATOWE W WIELICZCE
ZESPÓŁ UZGADNIANIA DOKUMENTACJI PROJEKTOWEJ
Przygotowanie projektu na
GEODETA