


285200
-23250

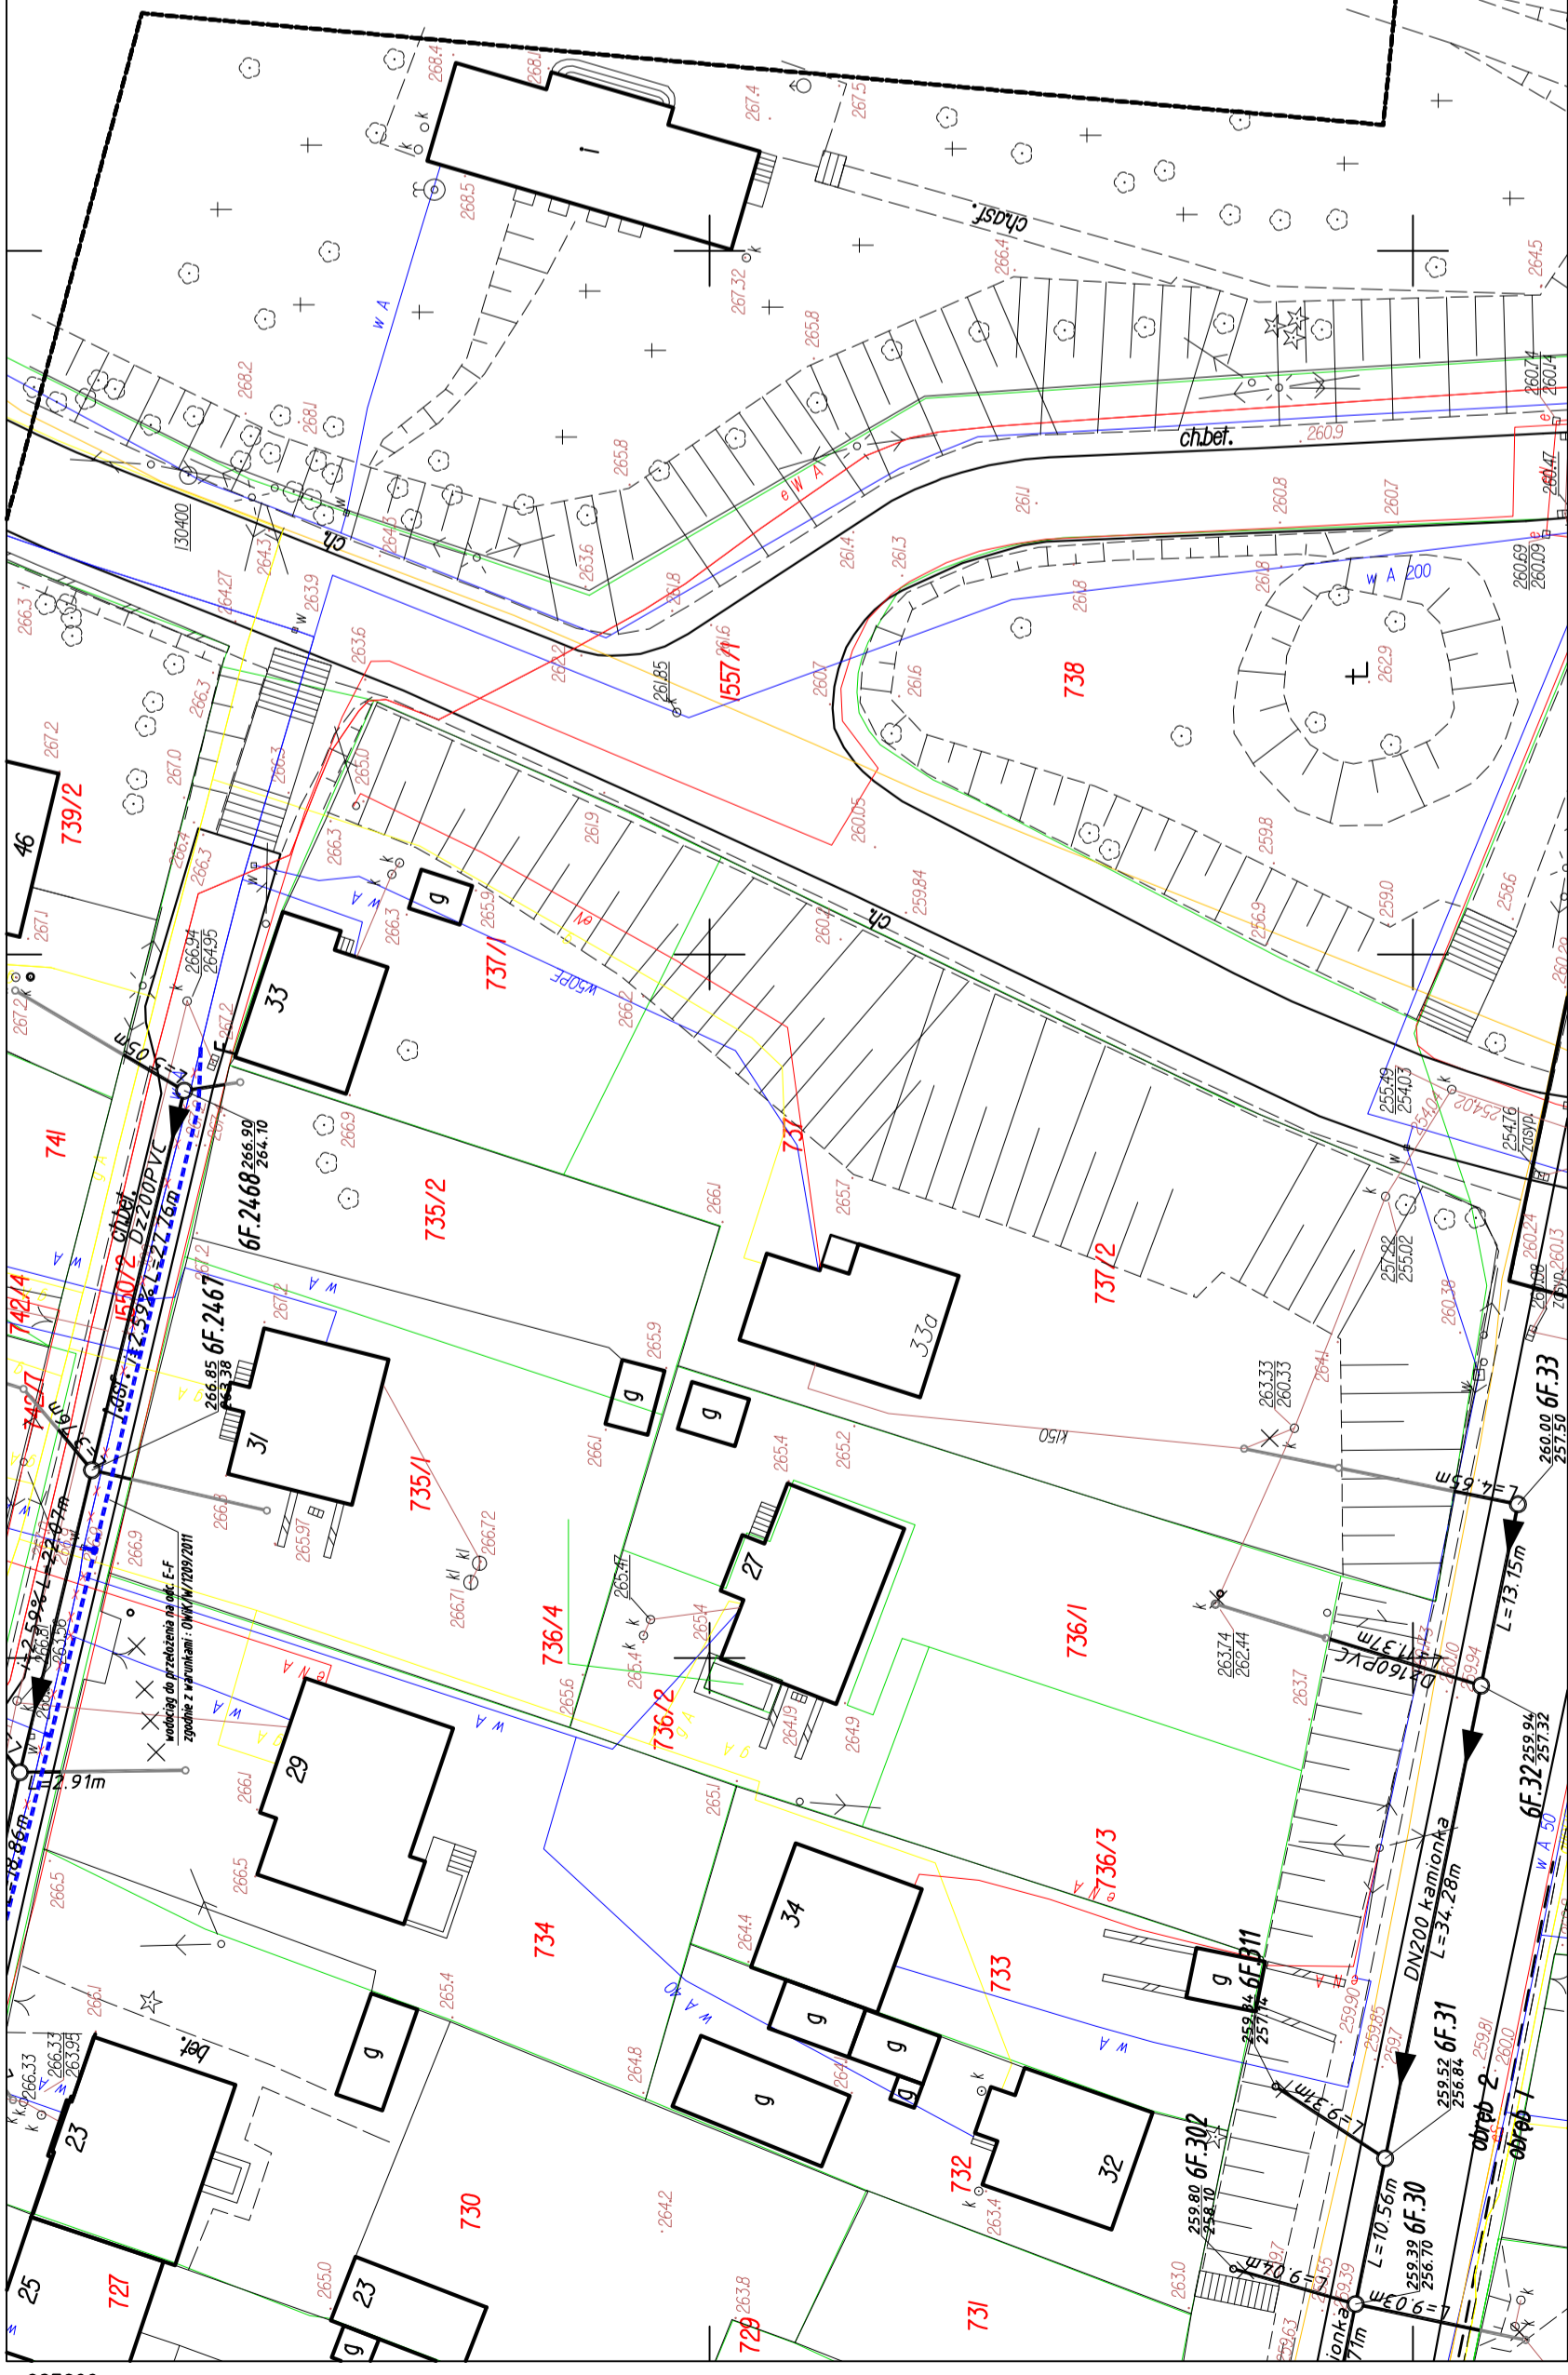

woj. małopolskie gm. Wieliczka KERG 3611/274/2010

miasto Wieliczka

284800
-23250

LEGENDA:


- 1299/37 granica działki
- numery działek
- Istniejące uźbrojenie terenu
- wodociągi
- gazociągi
- sieć energetyczna
- sieć teletechniczna
- kanalizacja
- słup energetyczny
- słup teletechniczny
- słup oświetleniowy
- obiekty projektowane
- projektowana kanalizacja sanitarna
- projektowane przełożenie wodociągu w ul. Konopnickiej DZ200/110PEHD
- odcinki wodociągu do wylaczenia
- obiekty projektowane w zakresie odrębnych dokumentacji
- przyłącza kanalizacji sanitarnej
- odcinki kanalizacji do wylaczenia

1477D4
1:500

MAPA SYTUACYJNO - WYSOKOŚCIOWA
do celów projektowych wyk. w 2010r przez:
Usługi Geodezyjne GEOKRAM
32-020 Wieliczka, Rożnowa 39
Liszka 69/200

PIOTR KRAWCZYK
geodaeta uprawniony
nr upraw. 1863/B
32-020 Wieliczka, Rożnowa 39
tel. 012 288-31-57, kom. 607-460-530

Siarostwo Powiatowe w Wieliczce
Powiatowy Ośrodek Dokumentacji
Geodezyjnej i Kartograficznej
W obszarze opracowania linie, ... dokonano
aktualizacji brzożony zasobnik, ...
Dokumenty z pomiaru uziębionego przyjęte do zasobnik, ...
DO CELOWY PROJEKTOWYCH
NINIEJSZA MAPA MOZE SŁUZYĆ
DO CIELOWY PROJEKTOWYCH
SUBSTANCYJNYCH WYKONAWCZYCH I WYKONAWCZYCH
PRAC PROJEKTOWYCH
2010...12...31
geodezyjnych.
Mg. inż. Daria Brygida Dobrowolska
INŻYNIER
Pracownia Geodezyjna i Kartograficzna

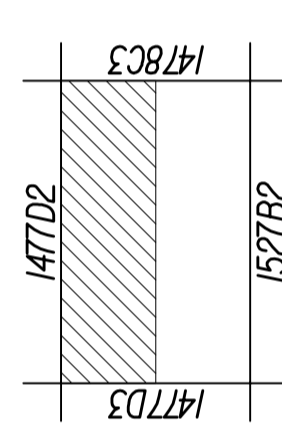

WYKONAWCA		CDM Sp. z o. o.	
INWESTOR		ul. Stawki 40, 01-040 Warszawa	
NAZWA PROJEKTU		Gmina Wieliczka ul. Powstańca Warszawskiego 1, 32-020 Wieliczka Projekt kanalizacji sanitarnej w mieście Wieliczka ETAP IV	
NAZWA RYS.		Projekt zagospodarowania terenu - sekcja 14-77D4	
Projektował	Robert Adamczyk	STADIUM	Technologia
Opracował	Magdalena Mos	DATA	Proj. budowlany
Opracował	Daria Boćwińska	DATA	1500
Opracował	Andrzej Goc	DATA	III.2012
Sprawdził	Pacek Danielczyk	MAPA-32020/P0027/11	16
Funkcja	inż. i rozwiastwo	Nr uprawnień	Podpis
			00