woj. małopolskie gm. Wieliczka

miasto Wieliczka

KERG 3611/274/2010

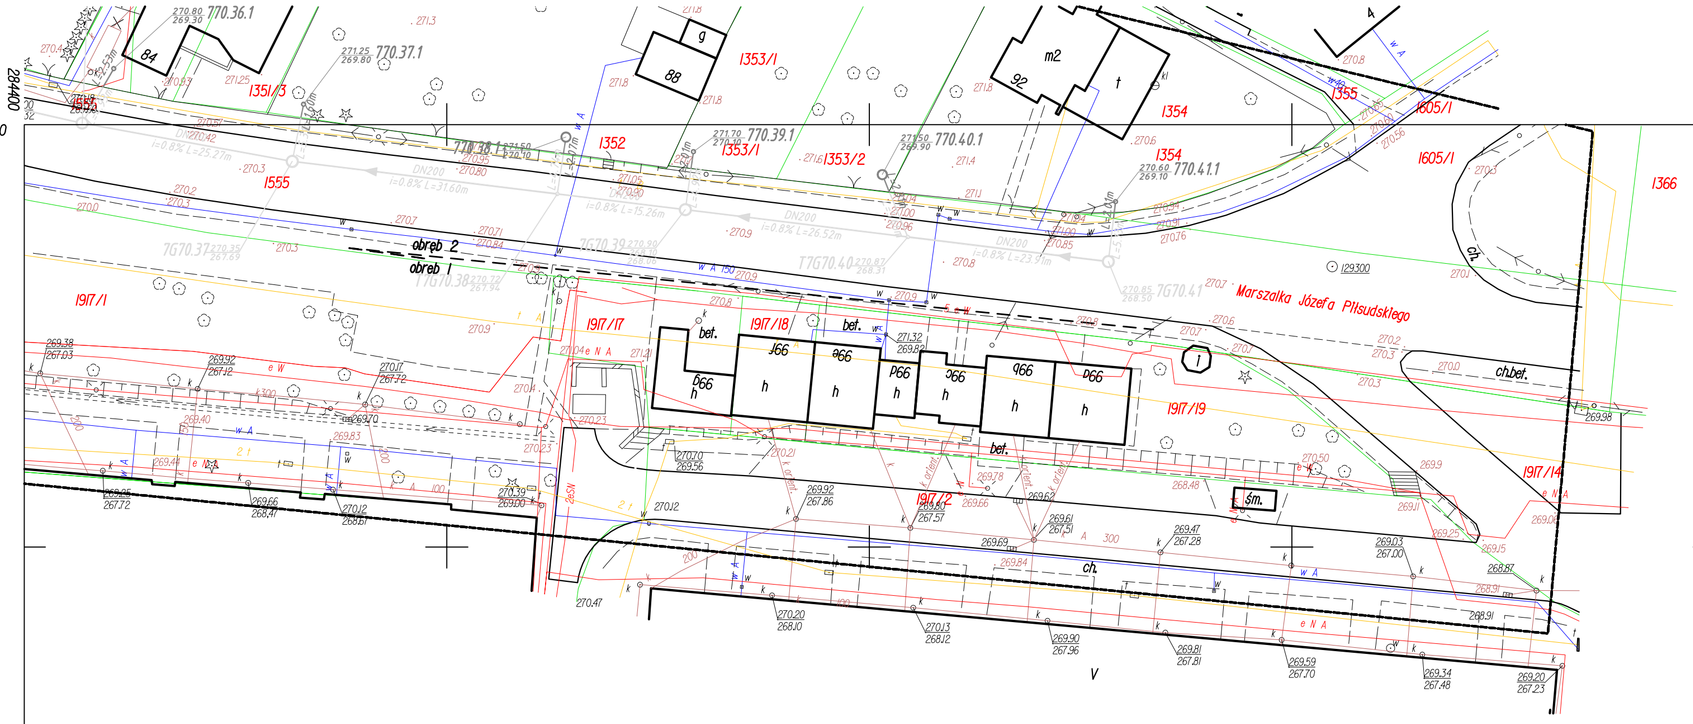

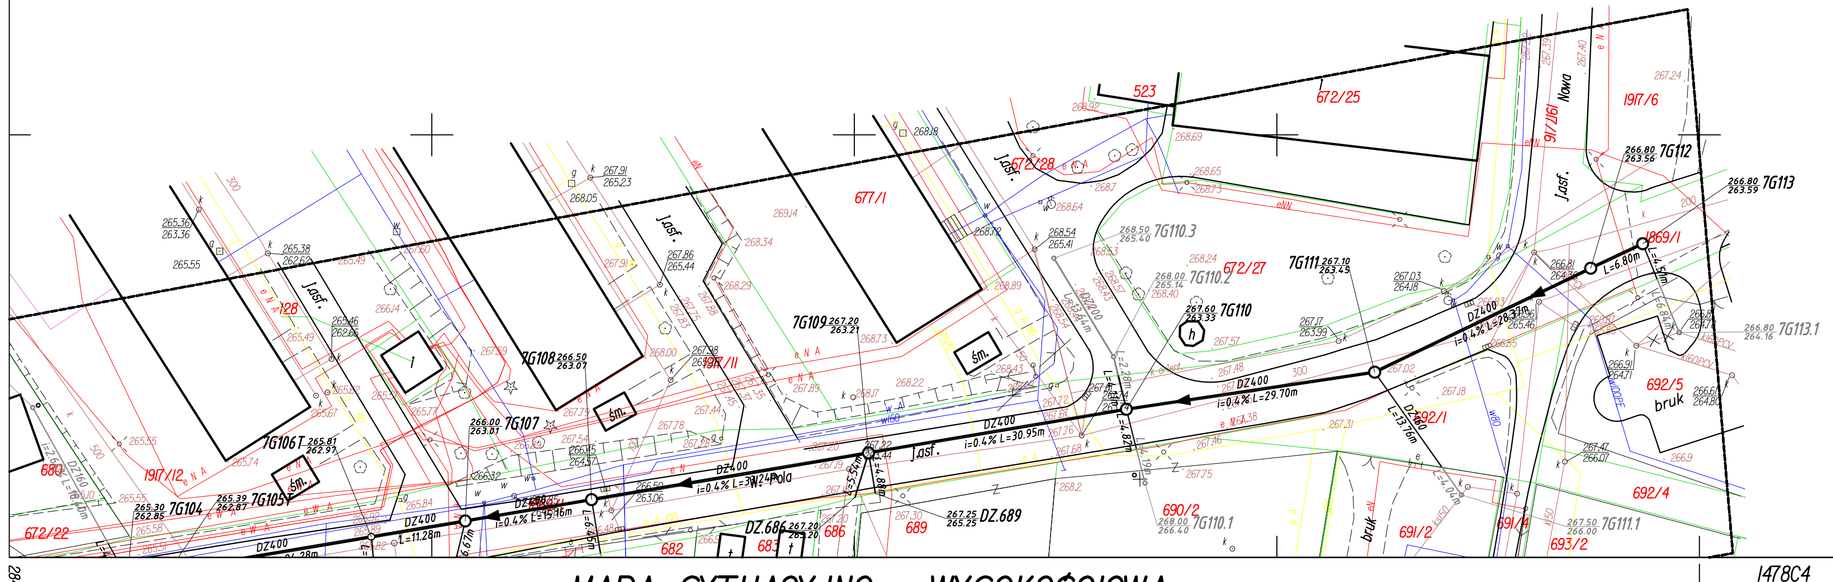

LEGENDA:

- granica działki
- 1299/37 numery działek

Istniejące uzbrojenie terenu

- wodociągi
- gazociągi
- sieć energetyczna
- sieć teletechniczna
- kanalizacja
- słup energetyczny
- słup teletechniczny
- słup oświetleniowy
- odcinki kanalizacji do wyłączenia

obiekty projektowane

- projektowana kanalizacja sanitarna

obiekty projektowane w zakresie odrębnych dokumentacji

- przyłącza kanalizacji sanitarnej
- sieć kanalizacji sanitarnej

MAPA SYTUACYJNO - WYSOKOŚCIOWA

do celów projektowych wyk. w 2010r przez:
Usługi Geodezyjne GEOKRAW
32-020 Wieliczka, Rożnowa 39
Lisrab. 69/2010

PIOTR KRAWCZYK
geodeta uprawniony
nr upr. 10636
32-020 Wieliczka, Rożnowa 39
tel. 012 288-31-67, kom. 607-460-530

1528A2
1:500

1478C4
1528B4
1528A4

Starostwo Powiatowe w Wieliczce
Powiatowy Ośrodek Dokumentacji Geodezyjnej i Kartograficznej
W obszarze ostrzeżonym linią ..... dokonano aktualizacji treści mapy zasadniczej.
Dokumenty i pomiary uzupełniającego wykazu do zasobu powstałego w wyniku ..... 2010 - 12 - 30
MINIEJSZA MAPA MOŻE SŁUŻYĆ DO CELÓW PROJEKTOWYCH
Przekazywanie osobom budowlanym wymagających pozwolenia na budowę pozostających wyłącznie dokumentacji powyższego przez jednostkę uprawnioną do wykonywania prac z zakresu geodezyjnych.
2010 - 12 - 30
(podpis pracownika i data)
mgr inż. Wiesława Szymczak-Dąbrowolska
INSPEKTOR
ds. prowadzenia Geodezji i Kartografii

3611/274/10

WYKONAWCA:	CDM Sp. z o. o. ul. Stawki 40, 01-040 Warszawa			
INWESTOR:	Gmina Wieliczka ul. Powstania Warszawskiego 1, 32-020 Wieliczka			
NAZWA PROJEKTU:	Projekt kanalizacji sanitarnej w mieście Wieliczka ETAP V			
NAZWA RYS.	Projekt zagospodarowania terenu - sekcja 1528A2			
Projektował	mgr inż. Robert Adamczyk	253/2002 - branża instalacyjna		BRANŻA: Technologia
Opracował	mgr inż. Magdalena Moś			STADIUM: Proj. budowlany
Opracował	mgr inż. Dania Bocwińska			SKALA: 1:500
Opracował	mgr inż. Andrzej Goc			DATA: V.2012
Sprawdził	mgr inż. Jacek Danielczyk	MAP-0201/PODS/11 - branża instalacyjna		NR RYS: 1.12
Funkcja	Imię i nazwisko	Nr uprawnień	Podpis	NR REW.: 00