
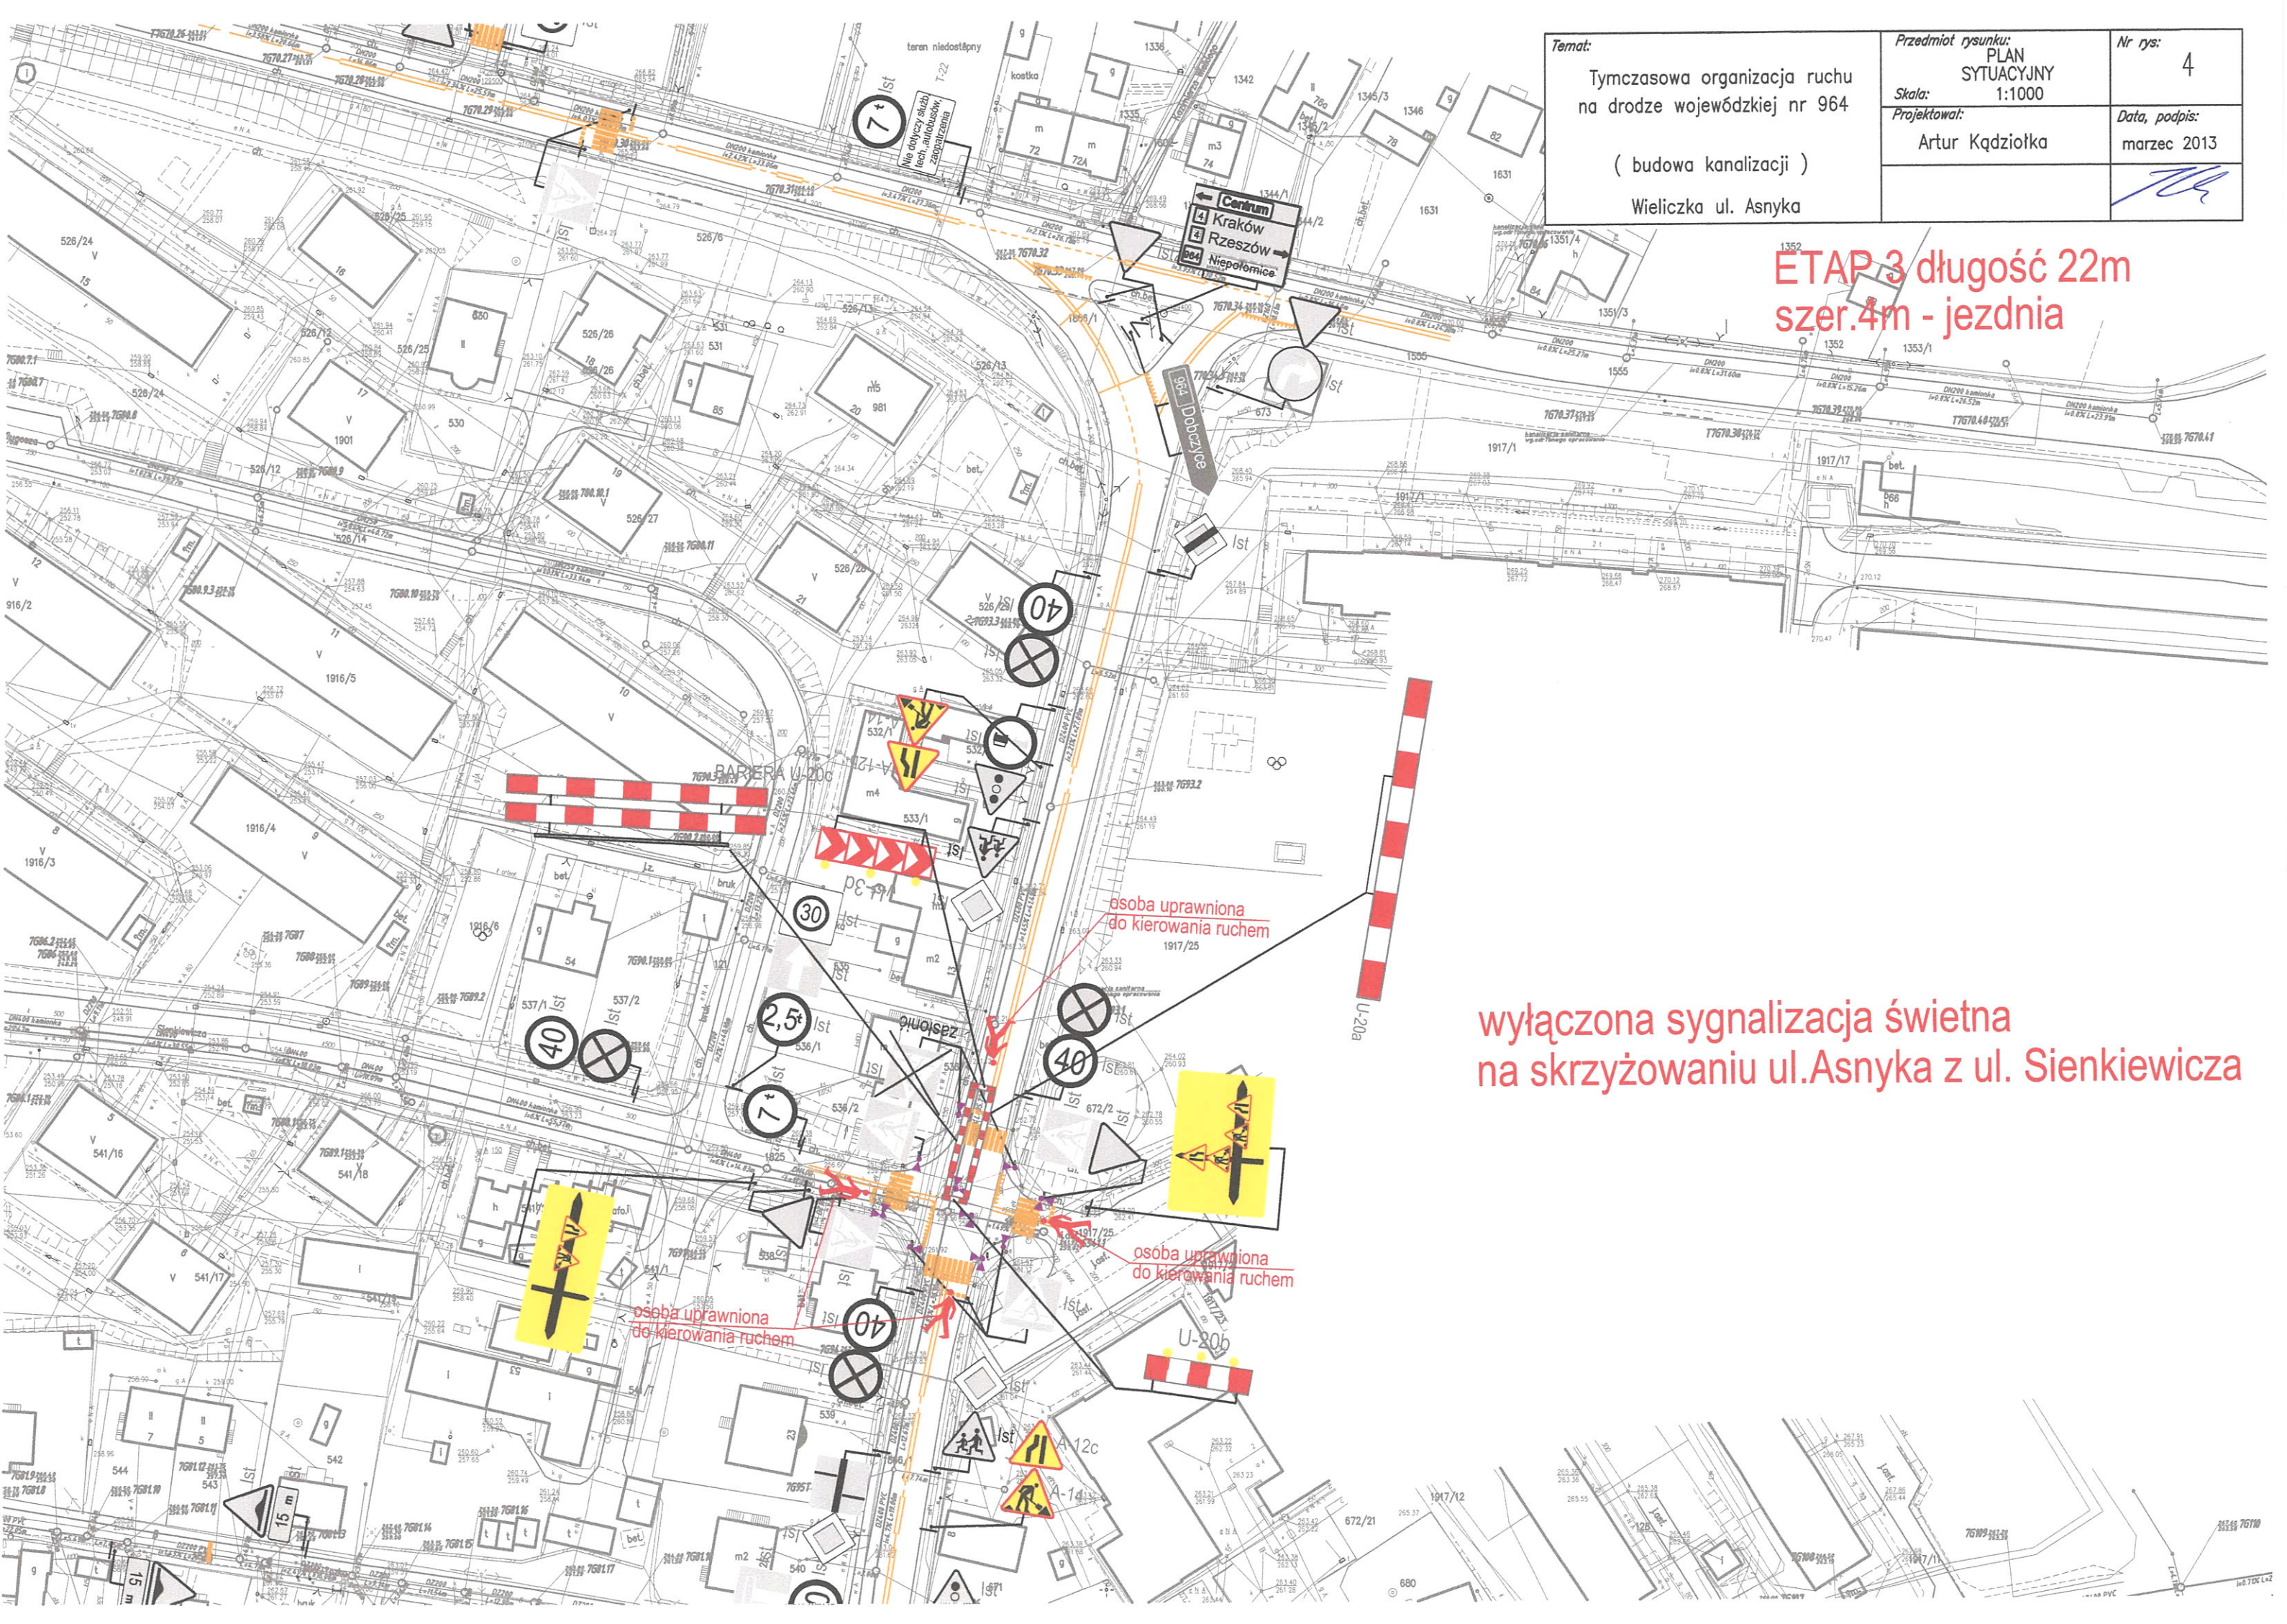


<b>Temat:</b> Tymczasowa organizacja ruchu na drodze wojewódzkiej nr 964  ( budowa kanalizacji ) Wieliczka ul. Asnyka	<b>Przedmiot rysunku:</b> PLAN SYTUACYJNY	<b>Nr rys:</b> 4
	<b>Skala:</b> 1:1000	<b>Data, podpis:</b> marzec 2013 
<b>Projektował:</b> Artur Kądziołka		

**ETAP 3 długość 22m  
szer.4m - jezdnia**



**wyłączona sygnalizacja świetlna  
na skrzyżowaniu ul. Asnyka z ul. Sienkiewicza**