


Temat: Tymczasowa organizacja ruchu na drodze gminnej ulica Długosza ETAP 1 Wieliczka	Przedmiot rysunku: PLAN SYTUACYJNY	Nr rys.: 2
	Skala: 1:1000	Data, podpis: maj 2013
	Projektował: Artur Kądziołka	

Kądziołka

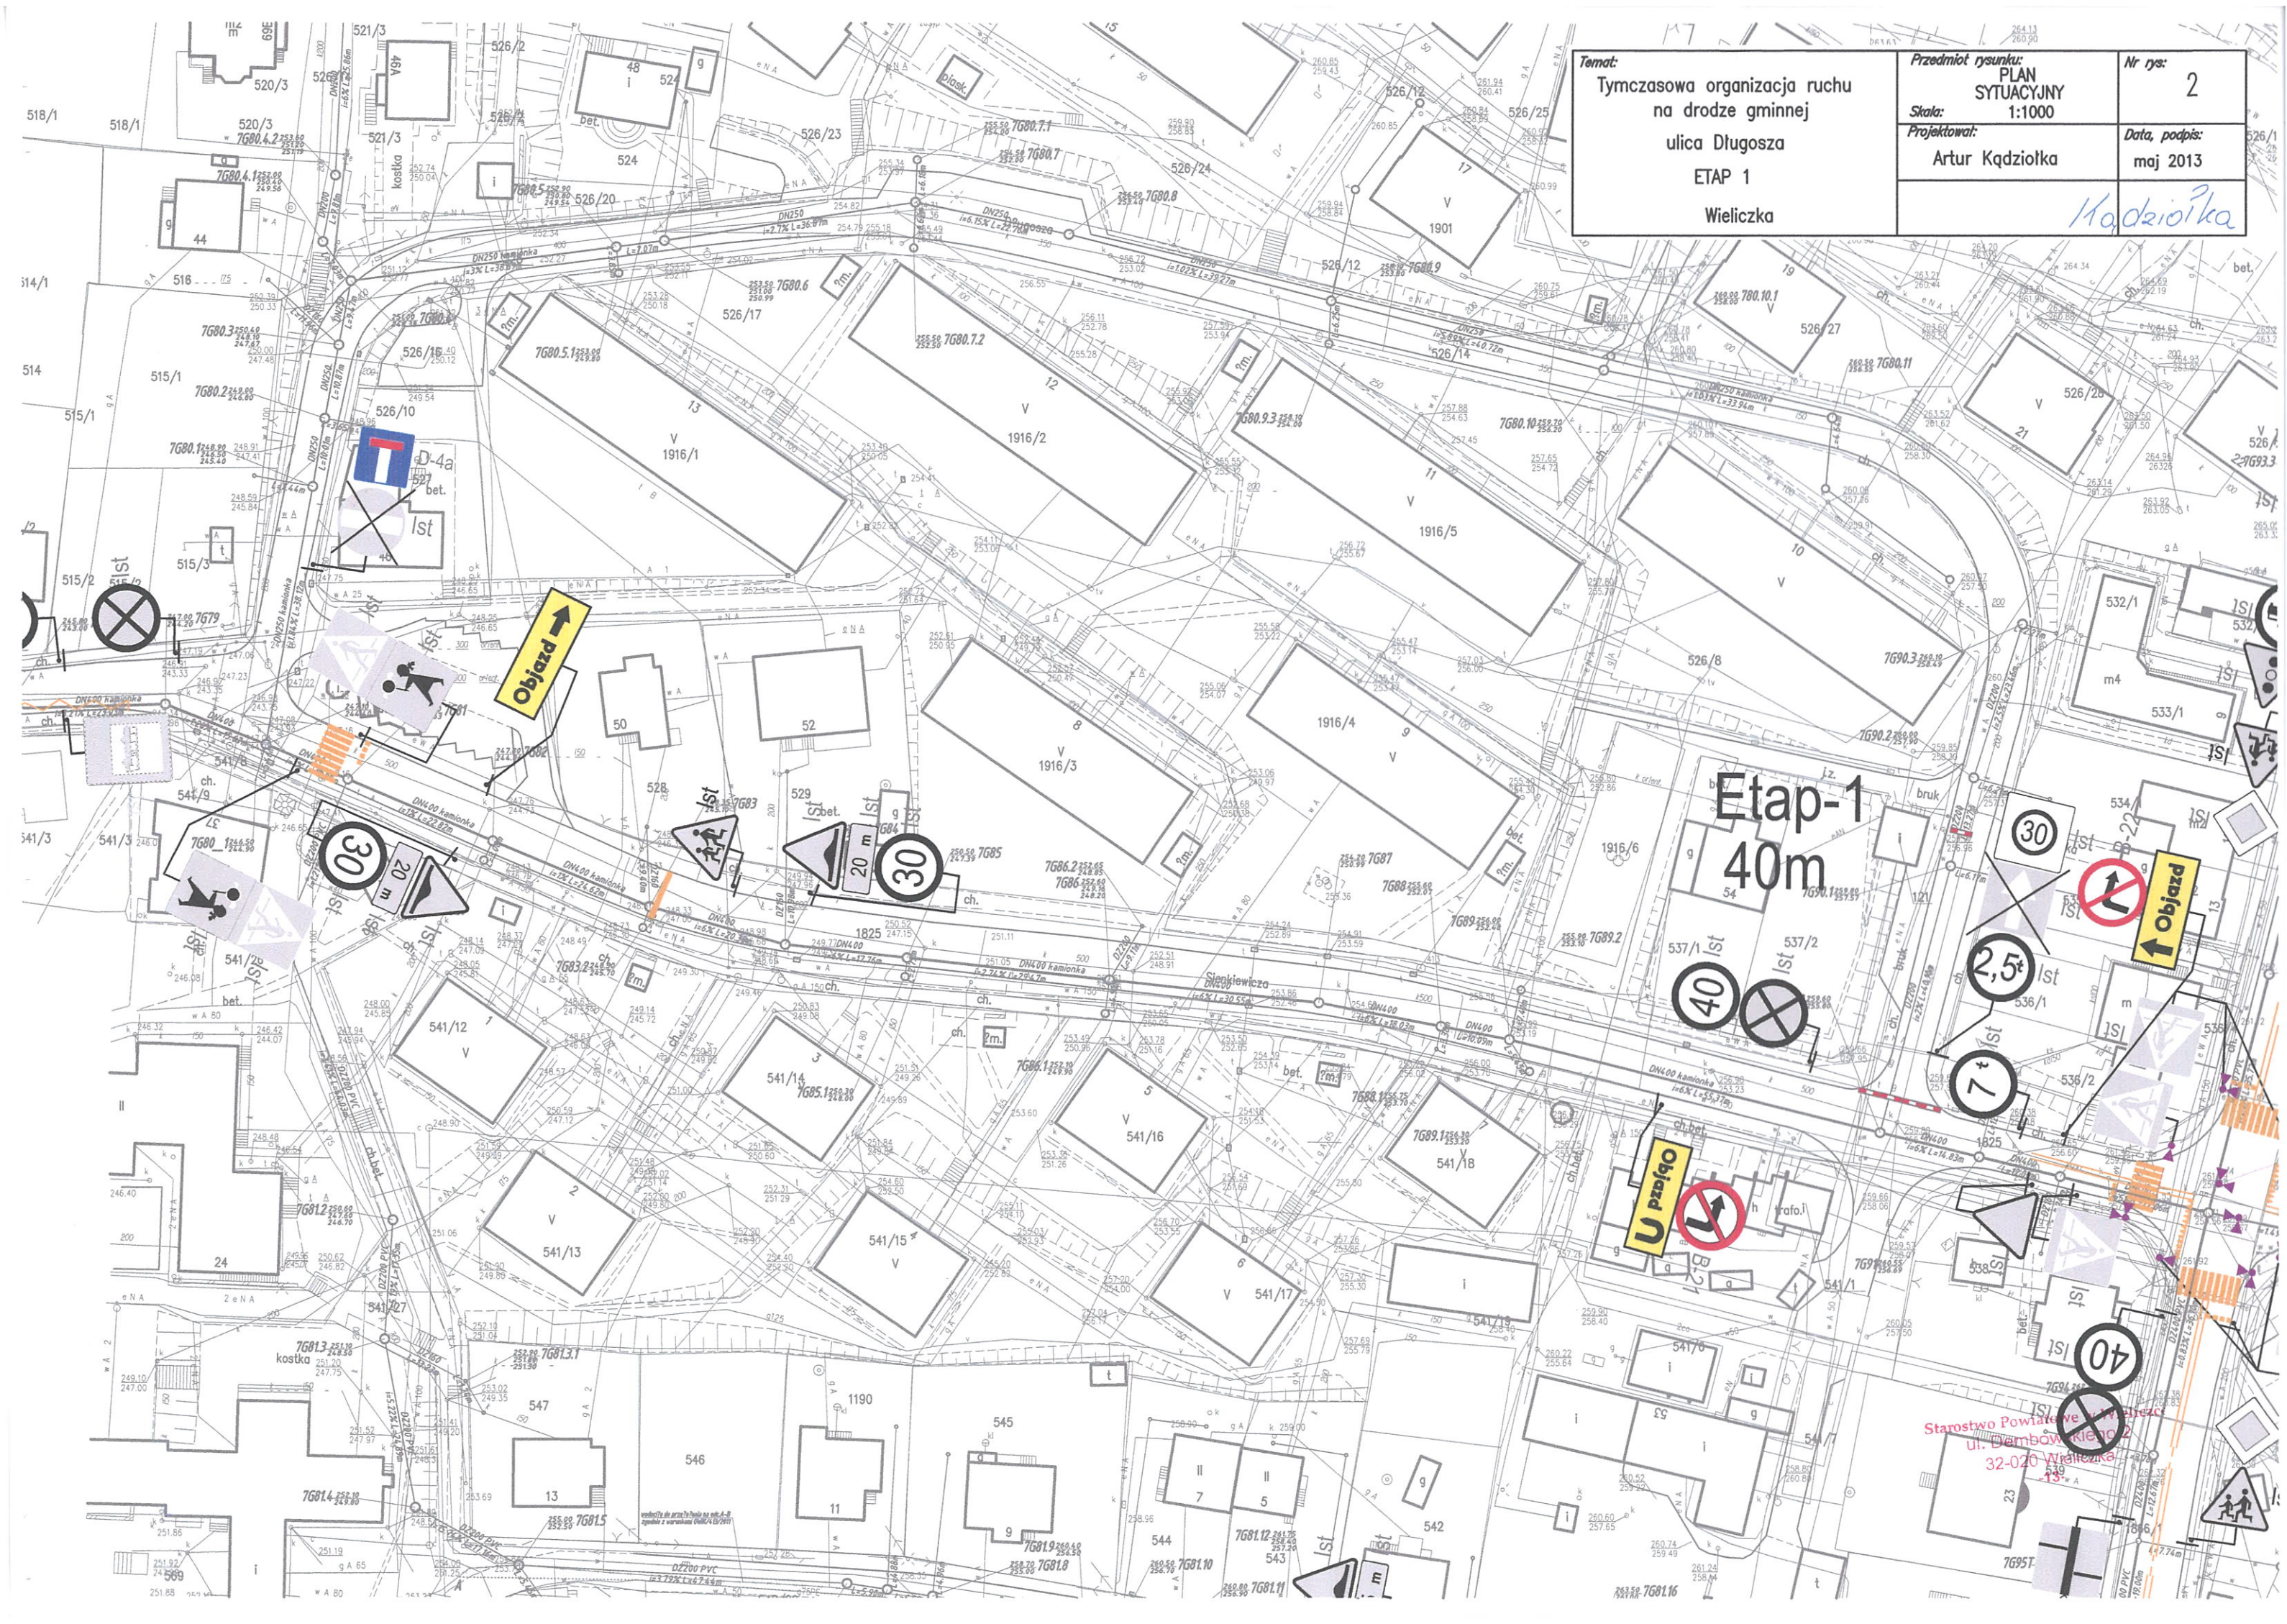

Etap-1
40m

Objazd

Uprzejmość

Starostwo Powiatowe w Wieliczce
 ul. Dąbówkiewicza 10/2
 32-020 Wieliczka