


**Temat:**  
 Tymczasowa organizacja ruchu  
 na drodze gminnej  
 ulica Długosza  
 ETAP 9  
 Wieliczka

<b>Przedmiot rysunku:</b> PLAN SYTUACYJNY	<b>Nr rys.:</b> 6
<b>Skala:</b> 1:1000	<b>Data, podpis:</b> maj 2013
<b>Projektował:</b> Artur Kądziołka	<i>Kądziołka</i>

**Etap-9**  
**40m**

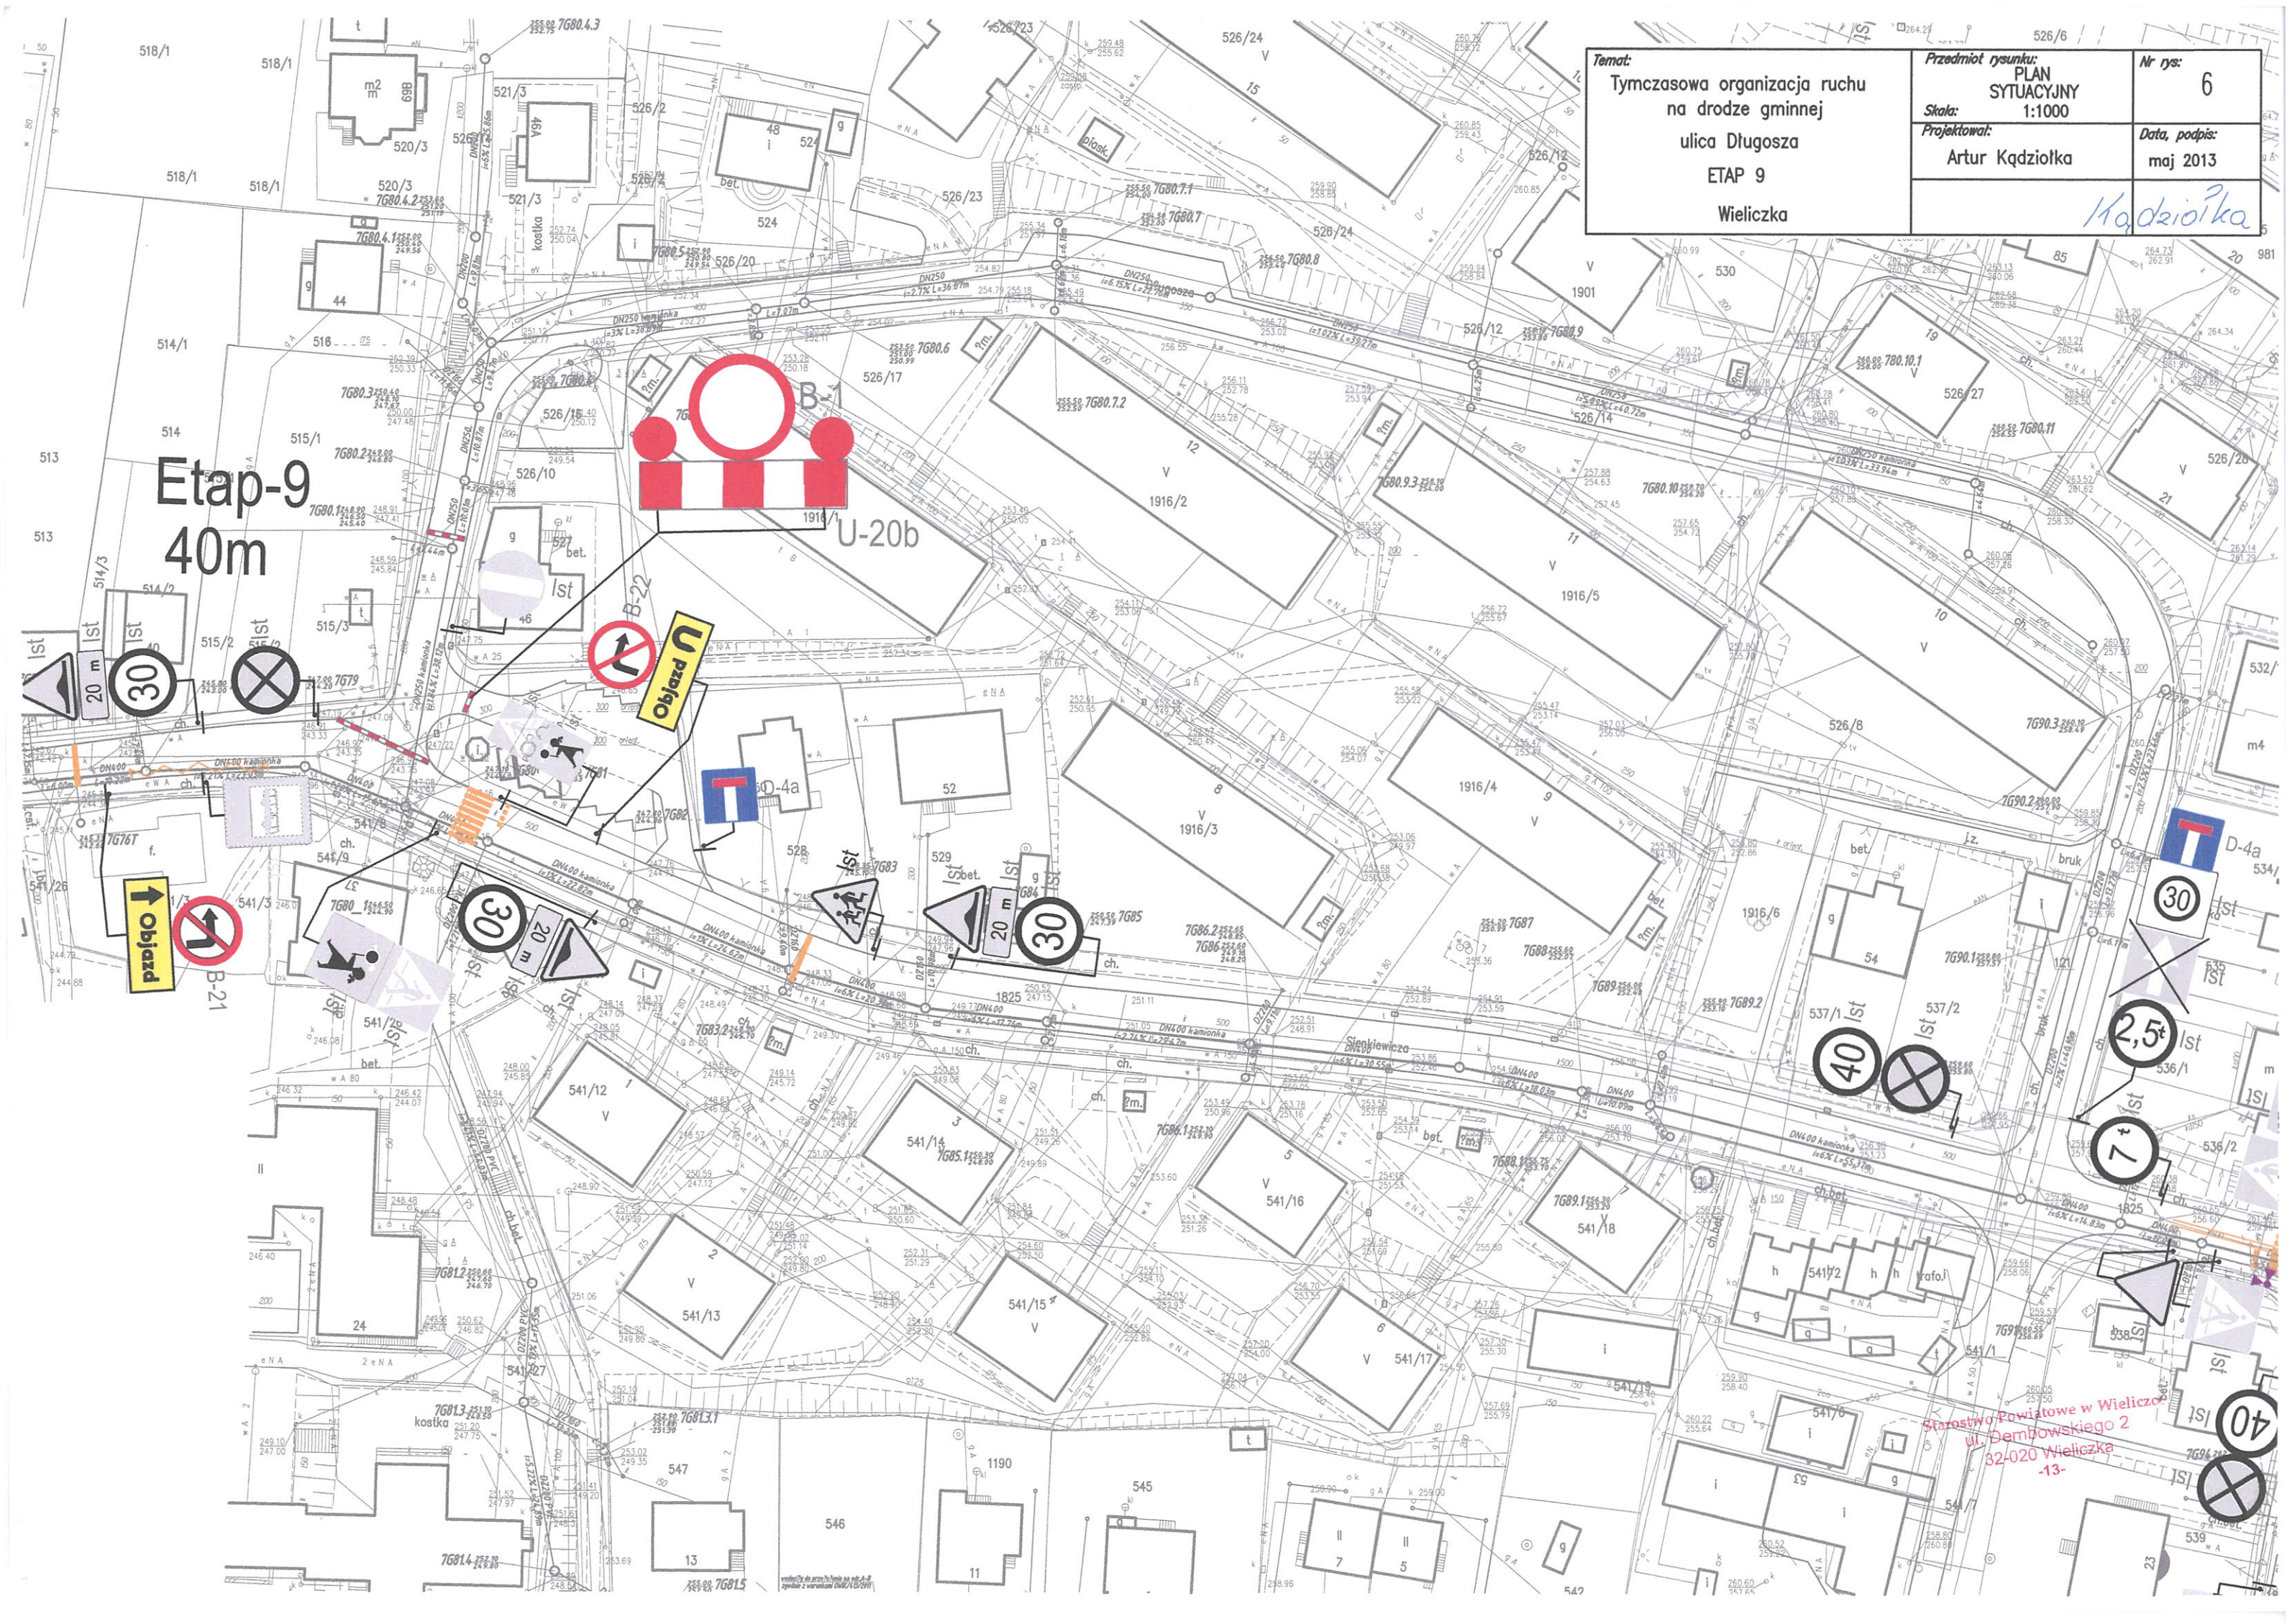

Starostwo Powiatowe w Wieliczce  
 ul. Dembowskiego 2  
 32-020 Wieliczka  
 -13-