


Temat: Tymczasowa organizacja ruchu na drodze gminnej ulica Sienkiewicza ETAP 1 – 5 Wieliczka	Przedmiot rysunku: PLAN SYTUACYJNY	Nr rys: 2
	Skala: 1:1000	Data, podpis: marzec 2013
	Projektował: Artur Kądziołka	

Kądziołka

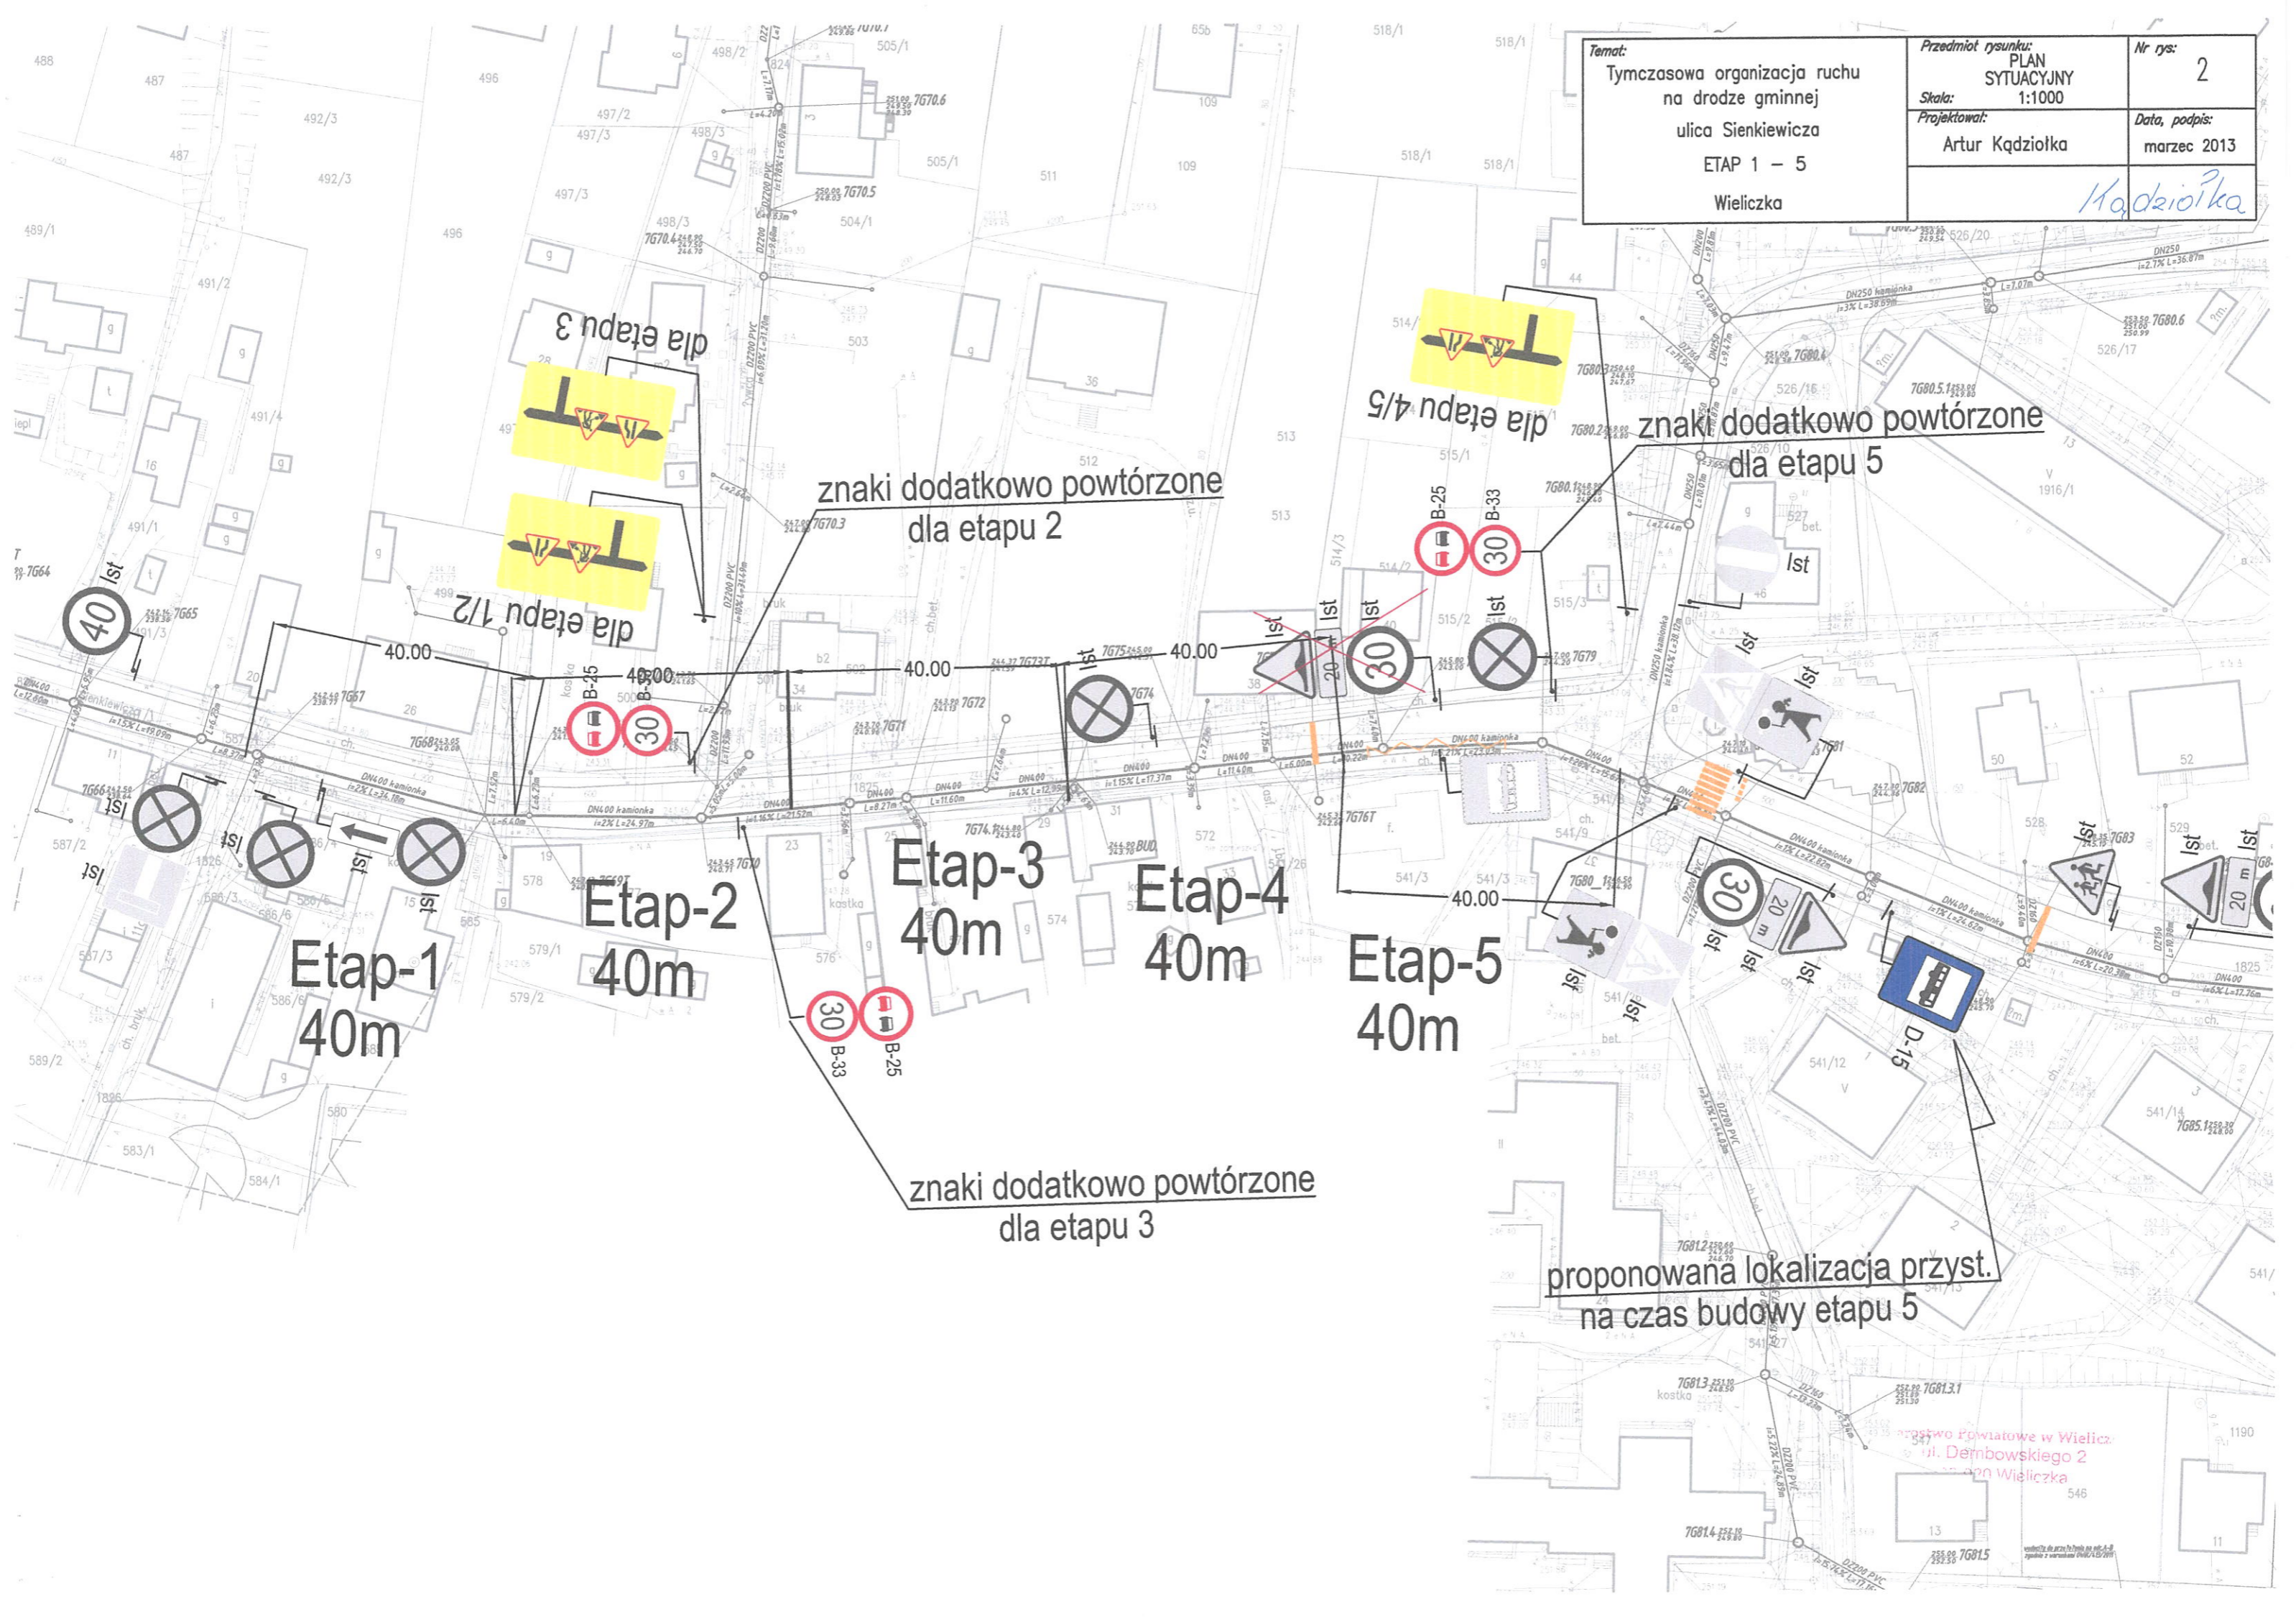

znaki dodatkowo powtórzone dla etapu 3

znaki dodatkowo powtórzone dla etapu 2

znaki dodatkowo powtórzone dla etapu 4/5

znaki dodatkowo powtórzone dla etapu 5

Etap-1
40m

Etap-2
40m

Etap-3
40m

Etap-4
40m

Etap-5
40m

znaki dodatkowo powtórzone dla etapu 3

proponowana lokalizacja przyst. na czas budowy etapu 5

Urząd Gminy w Wieliczce
ul. Dembowskiego 2
30-200 Wieliczka