


Temat:
 Tymczasowa organizacja ruchu
 na drodze gminnej
 ulica Sienkiewicza
 ETAP 6 – 11
 Wieliczka

Przedmiot rysunku: PLAN SYTUACYJNY	Nr rys: 4
Skala: 1:1000	Data, podpis: marzec 2013
Projektował: Artur Kądziołka	<i>Kądziołka</i>

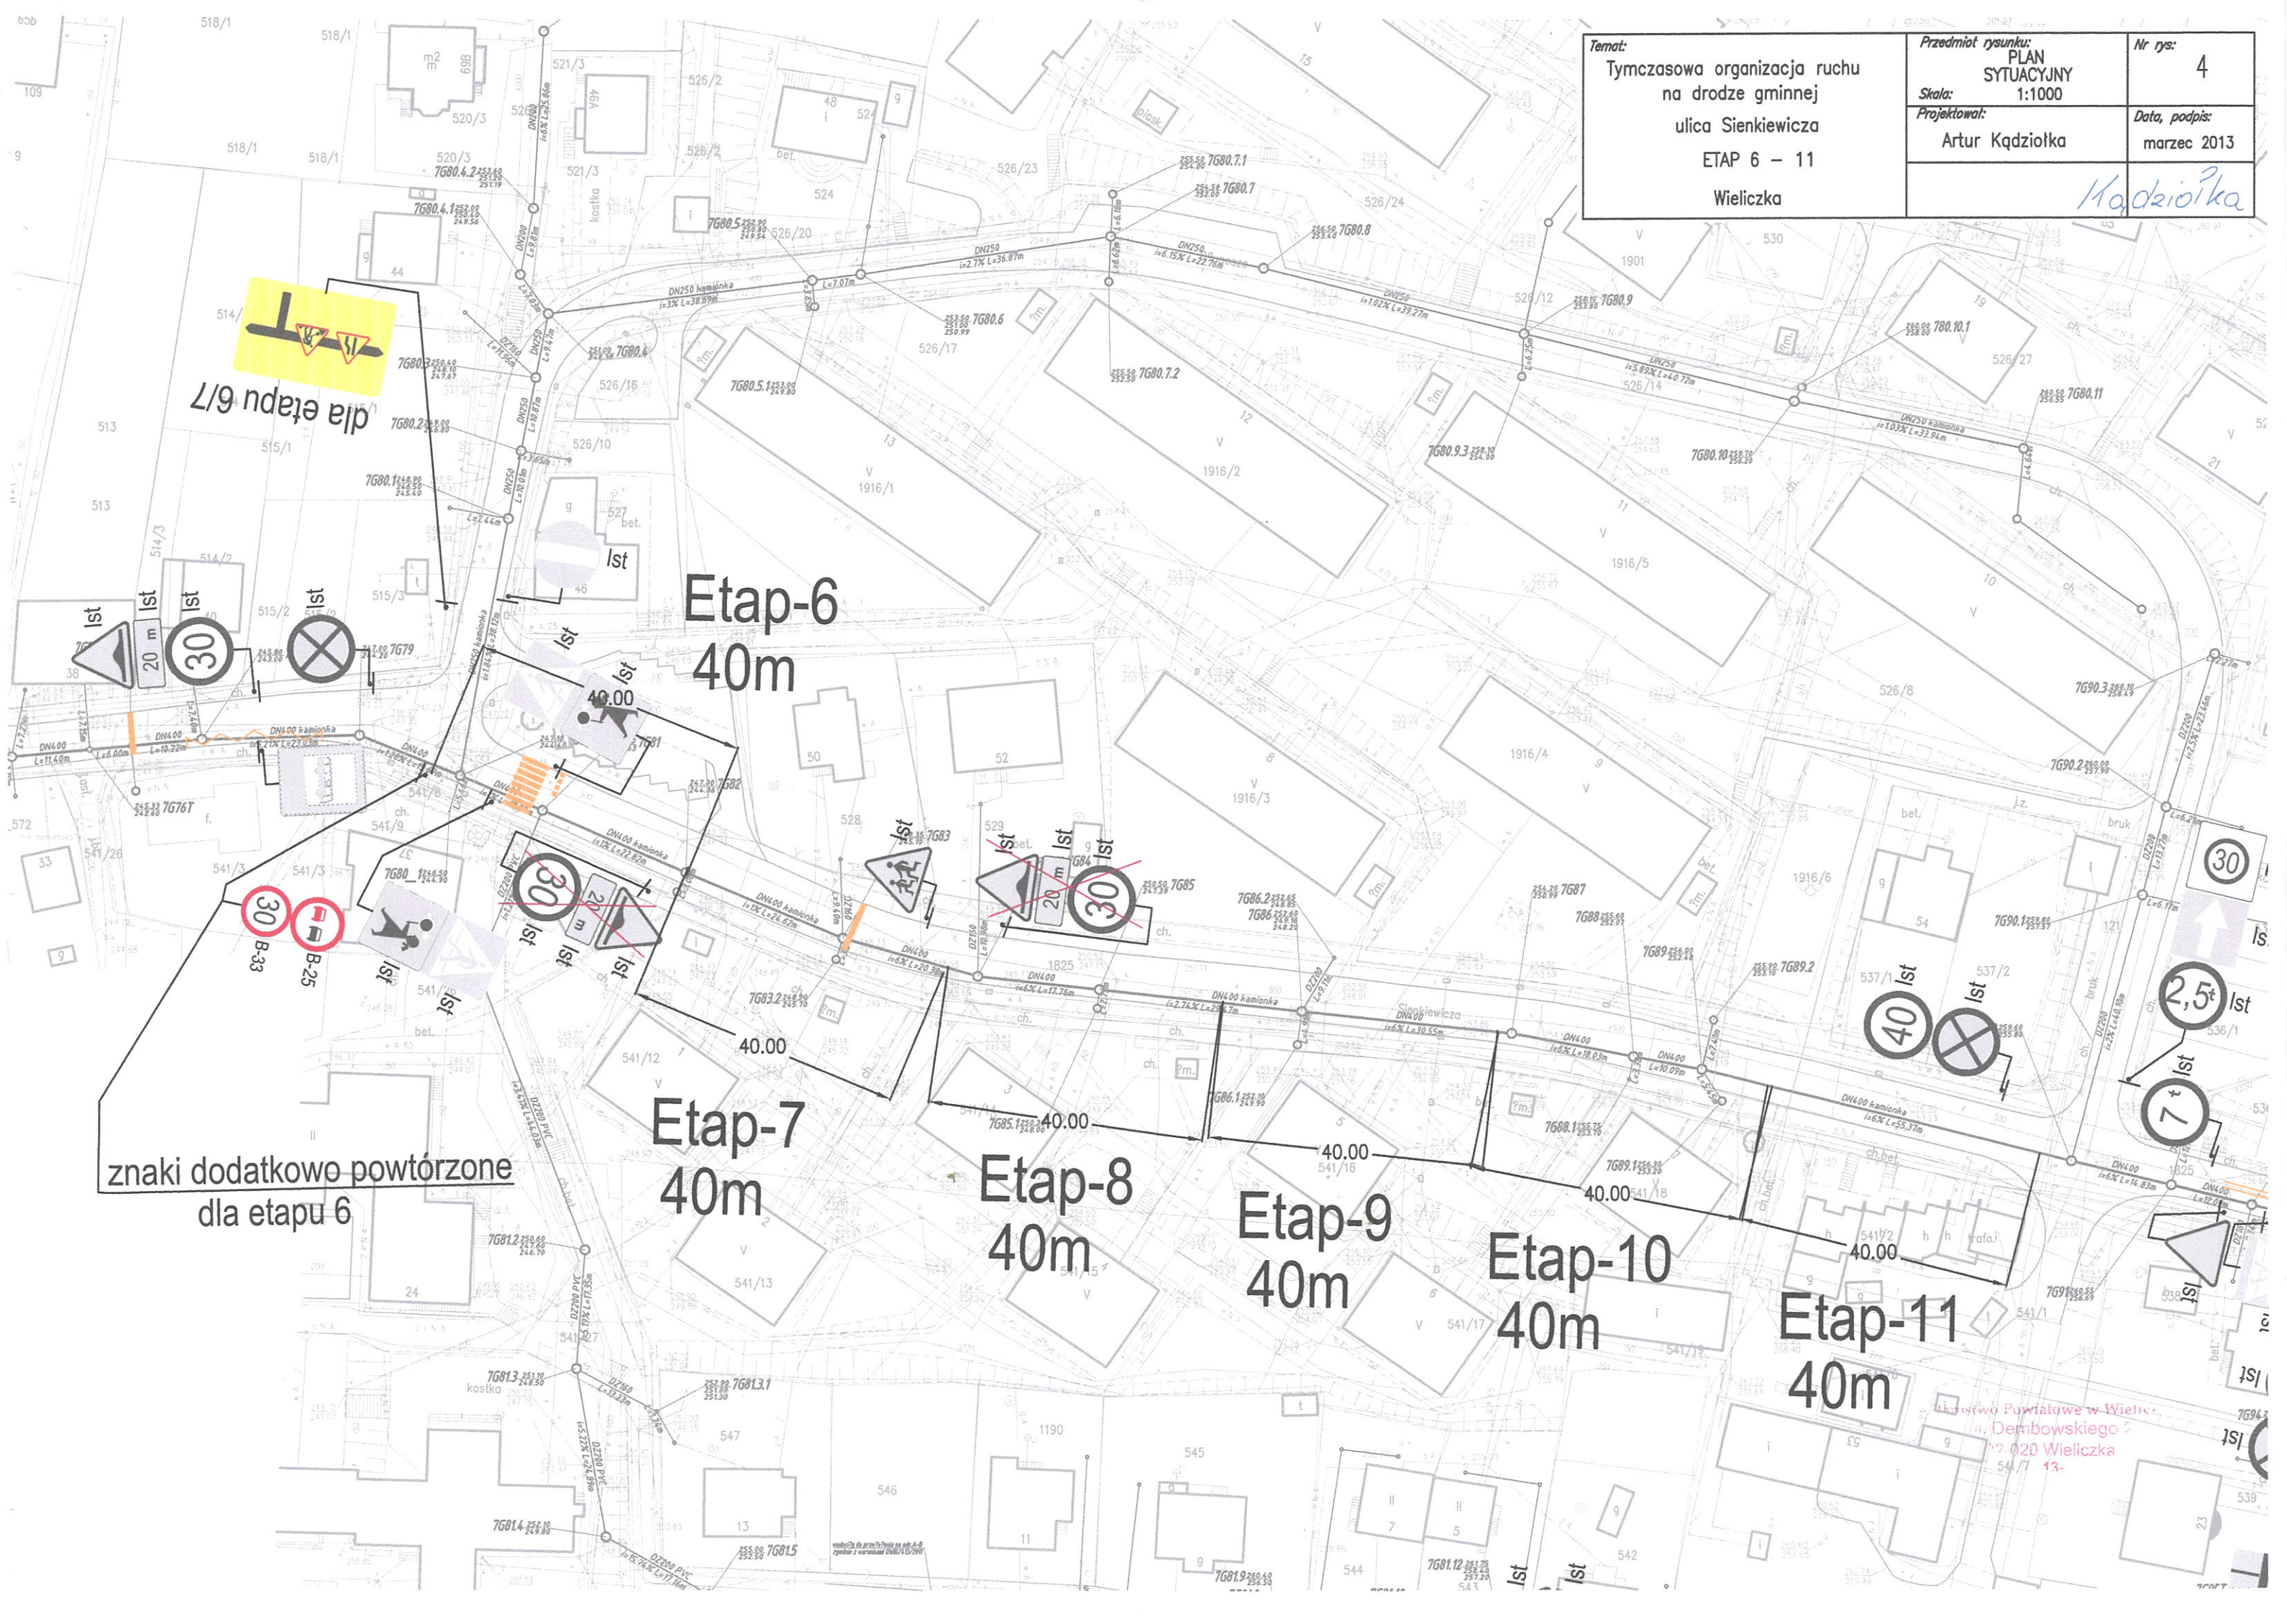

L/9
 dla etapu 6/7

**Etap-6
 40m**

**Etap-7
 40m**

**Etap-8
 40m**

**Etap-9
 40m**

**Etap-10
 40m**

**Etap-11
 40m**

znaki dodatkowo powtórzone
 dla etapu 6

Urząd Miejski w Wieliczce
 ul. Dembowskiego 2
 26-020 Wieliczka