



Temat: Tymczasowa organizacja ruchu na drodze gminnej ulica Boża Wola Wieliczka	Przedmiot rysunku: ORIENTACJA	Nr rys: 1
	Projektował: Artur Kądziołka	Data, podpis: luty 2013


Temat:

Tymczasowa organizacja ruchu
na drodze gminnej
ulica Boża Wola
ETAP 2-6
Wieliczka

Przedmiot rysunku:
PLAN
SYTUACYJNY
Skala:
1:500
Projektował:
Artur Kądziołka

Nr rys.:
3
Data, podpis:
luty 2013

Etap-2-5
długość po 30m
Etap-6
długość po 60m

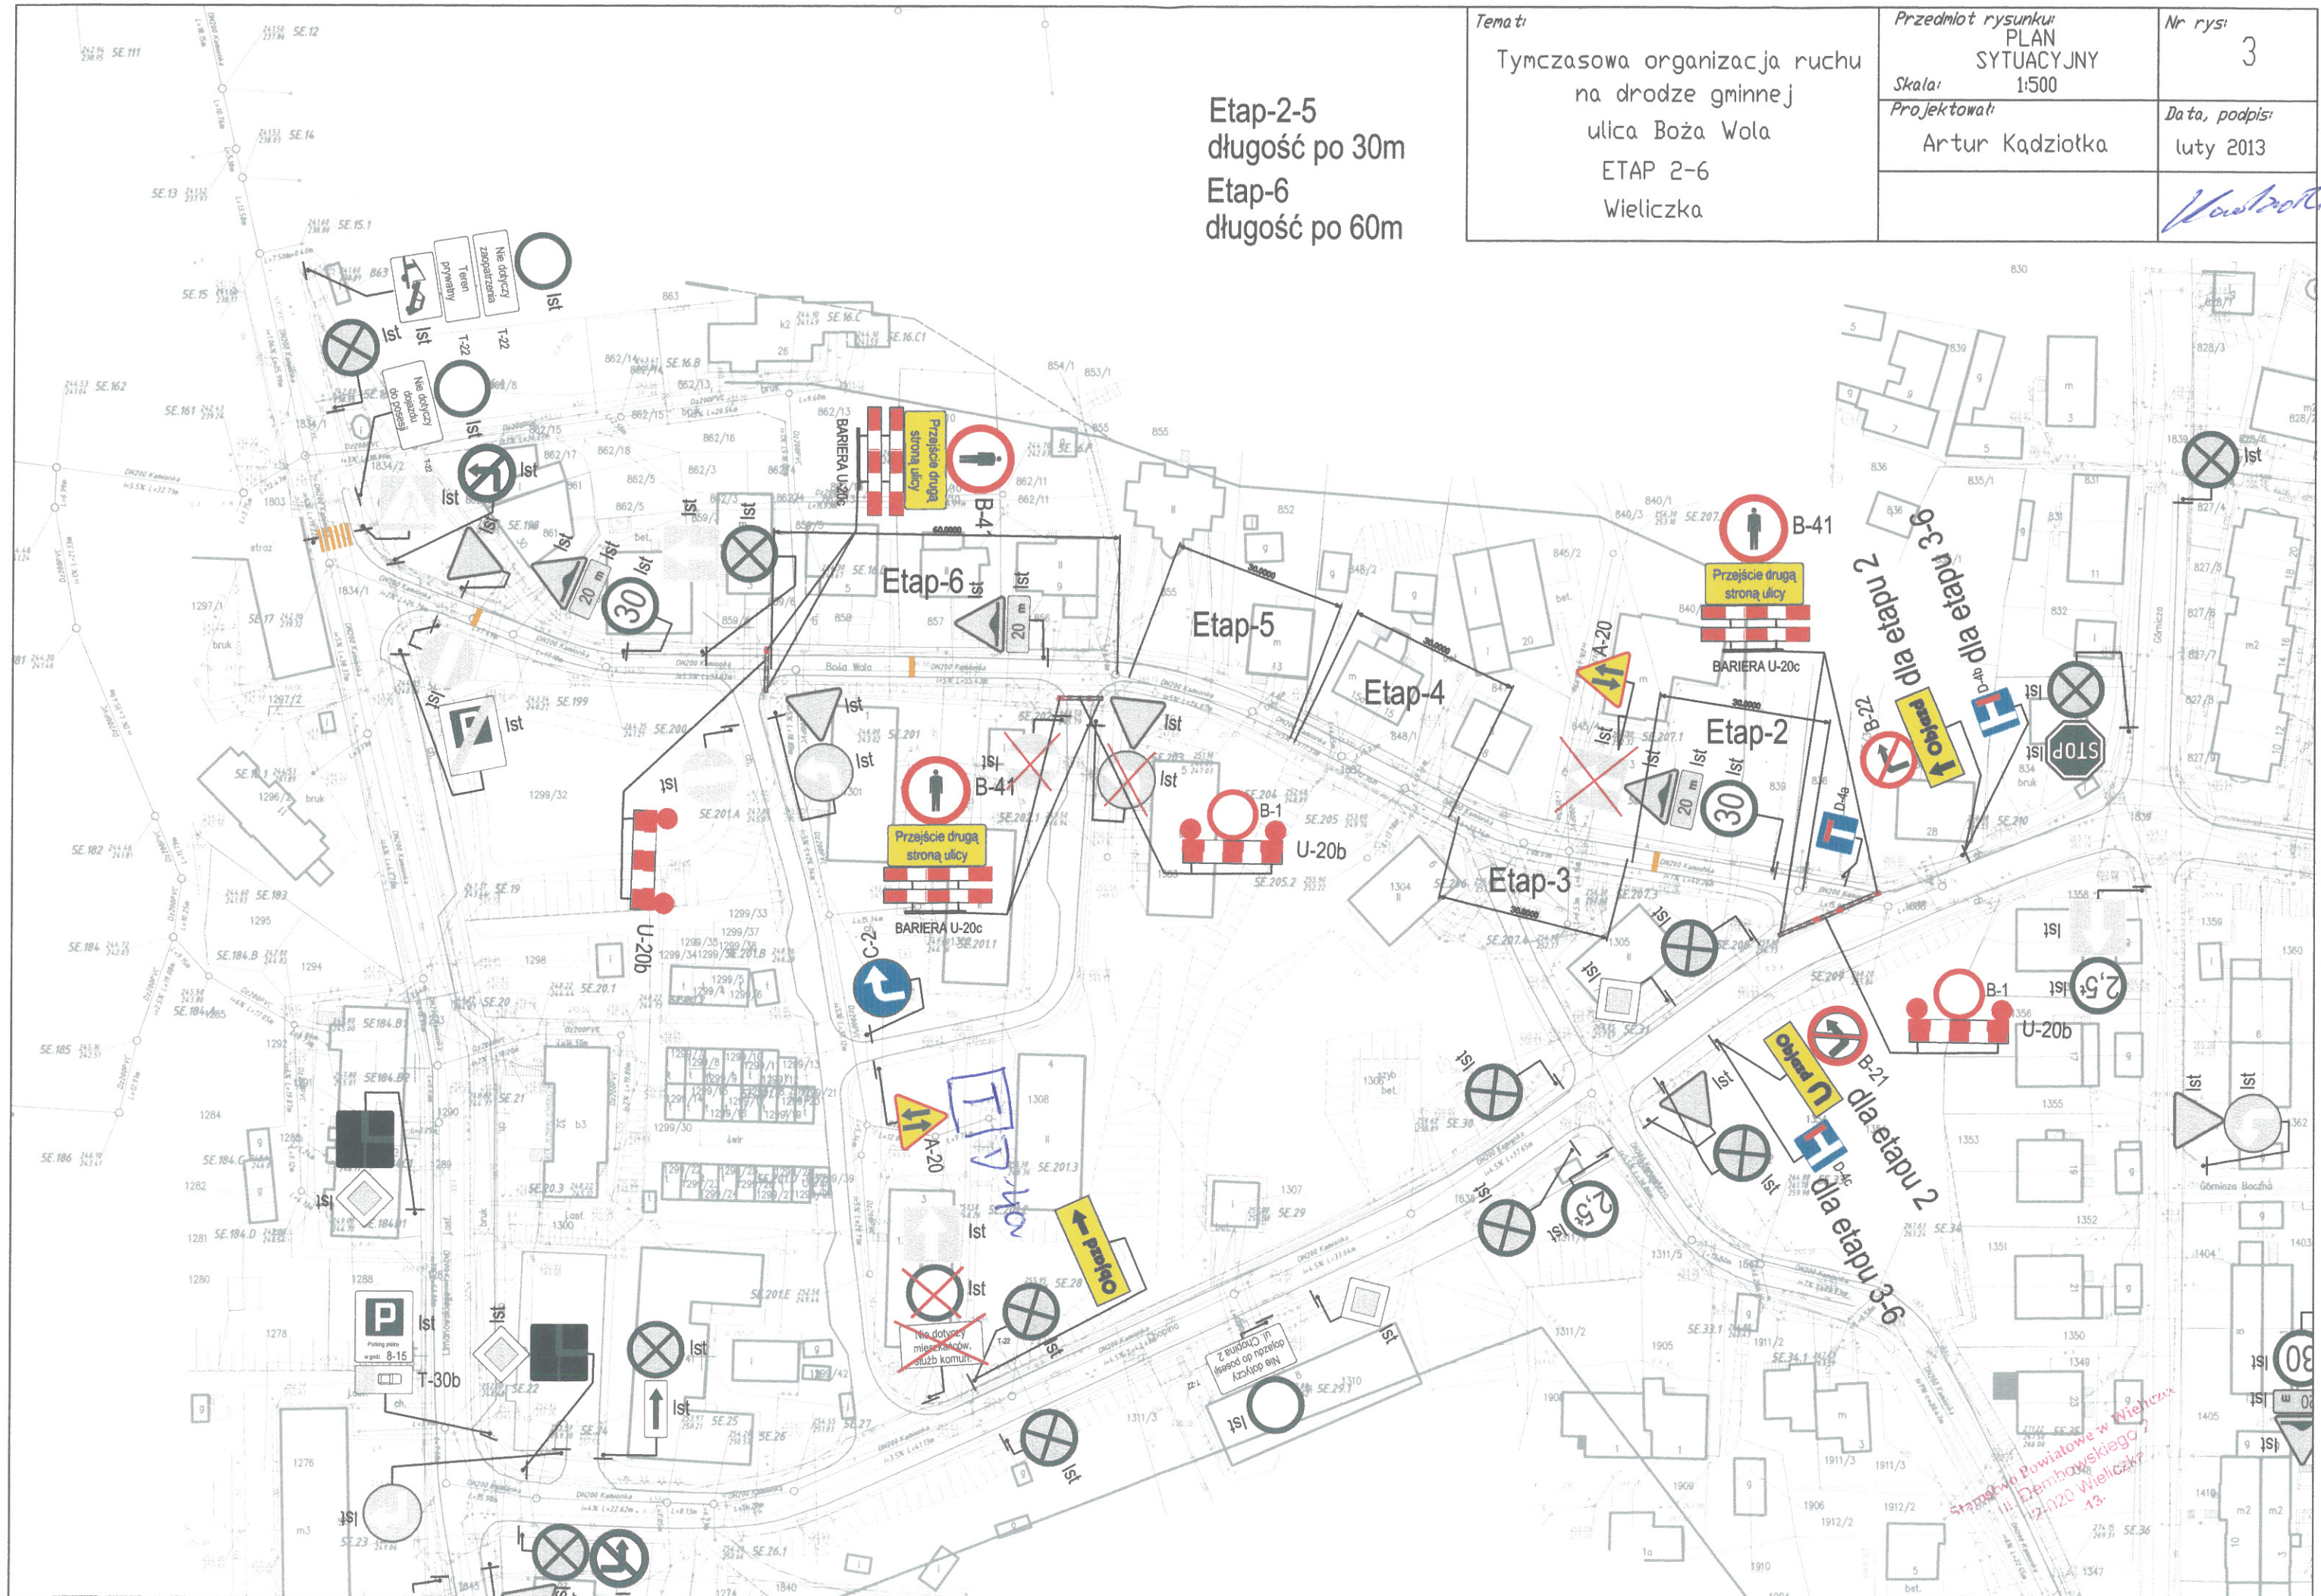

Etap-7
długość po 60m

Temat:

Tymczasowa organizacja ruchu
na drodze gminnej
ulica Boża Wola
ETAP 7
Wieliczka

Przedmiot rysunku:
PLAN
SYTUACYJNY
Skala:
1:500
Projektował:
Artur Kądziołka

Nr rys.:
4
Data, podpis:
luty 2013

Kądziołka

