KERG 3611/274/2010

woj. małopolskie gm. Wieliczka

miasto Wieliczka

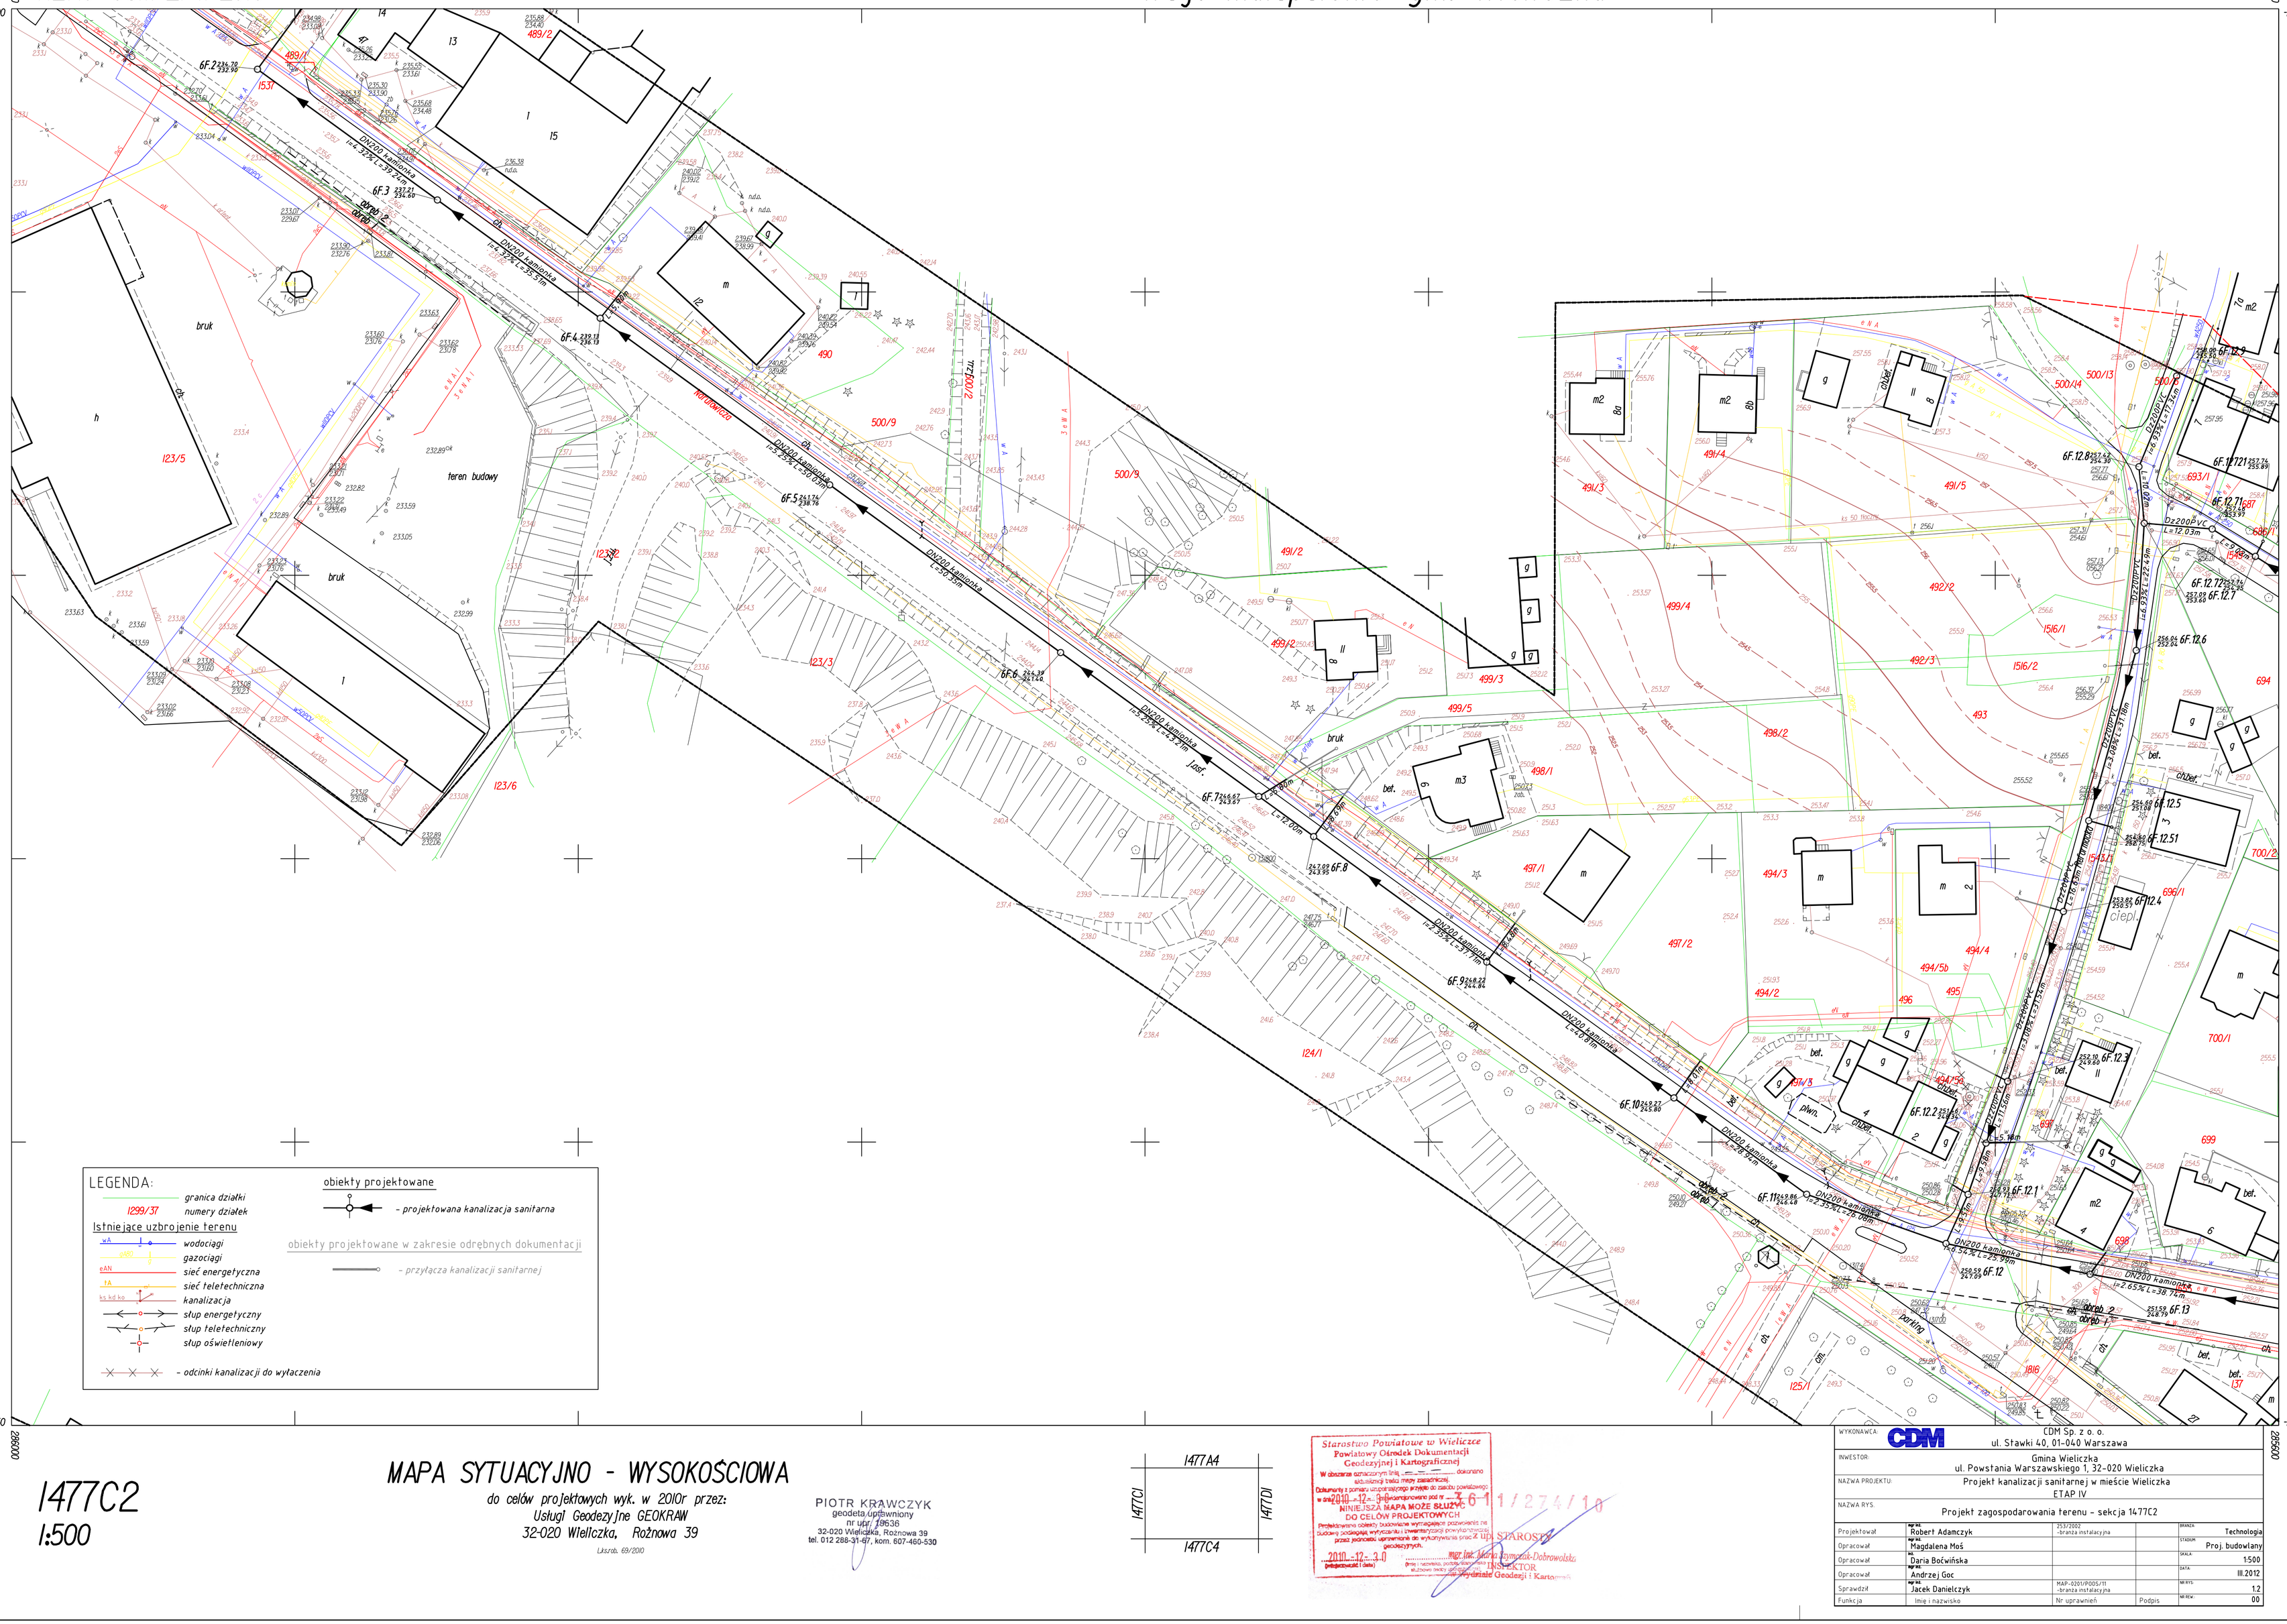
6F.2 234.78 233.10
6F.3 237.21 232.60
6F.4 239.13 232.13
6F.5 241.74 238.78
6F.6 244.28 241.68
6F.7 244.62 243.67
6F.8 247.03 243.95
6F.9 248.23 244.84
6F.10 249.33 245.80
6F.11 249.86 246.48
6F.12 250.99 247.09
6F.13 251.76
6F.12.9 255.88 252.60
6F.12.8 257.74 253.35
6F.12.7 257.74 253.97
6F.12.72 257.74 253.88
6F.12.6 256.04 253.04
6F.1721 257.74 255.69
DN200 kamionka i=4.32% L=39.74m
Dz200PVC i=2.35% L=23.45m
Dz200PVC i=2.65% L=19.89m
Dz200PVC i=2.65% L=21.16m
Dz200PVC i=2.65% L=22.45m
Dz200PVC L=72.03m
