KERG 3611/274/2010

woj. małopolskie gm. Wieliczka

miasto Wieliczka

-22750 / 28400 / -22500

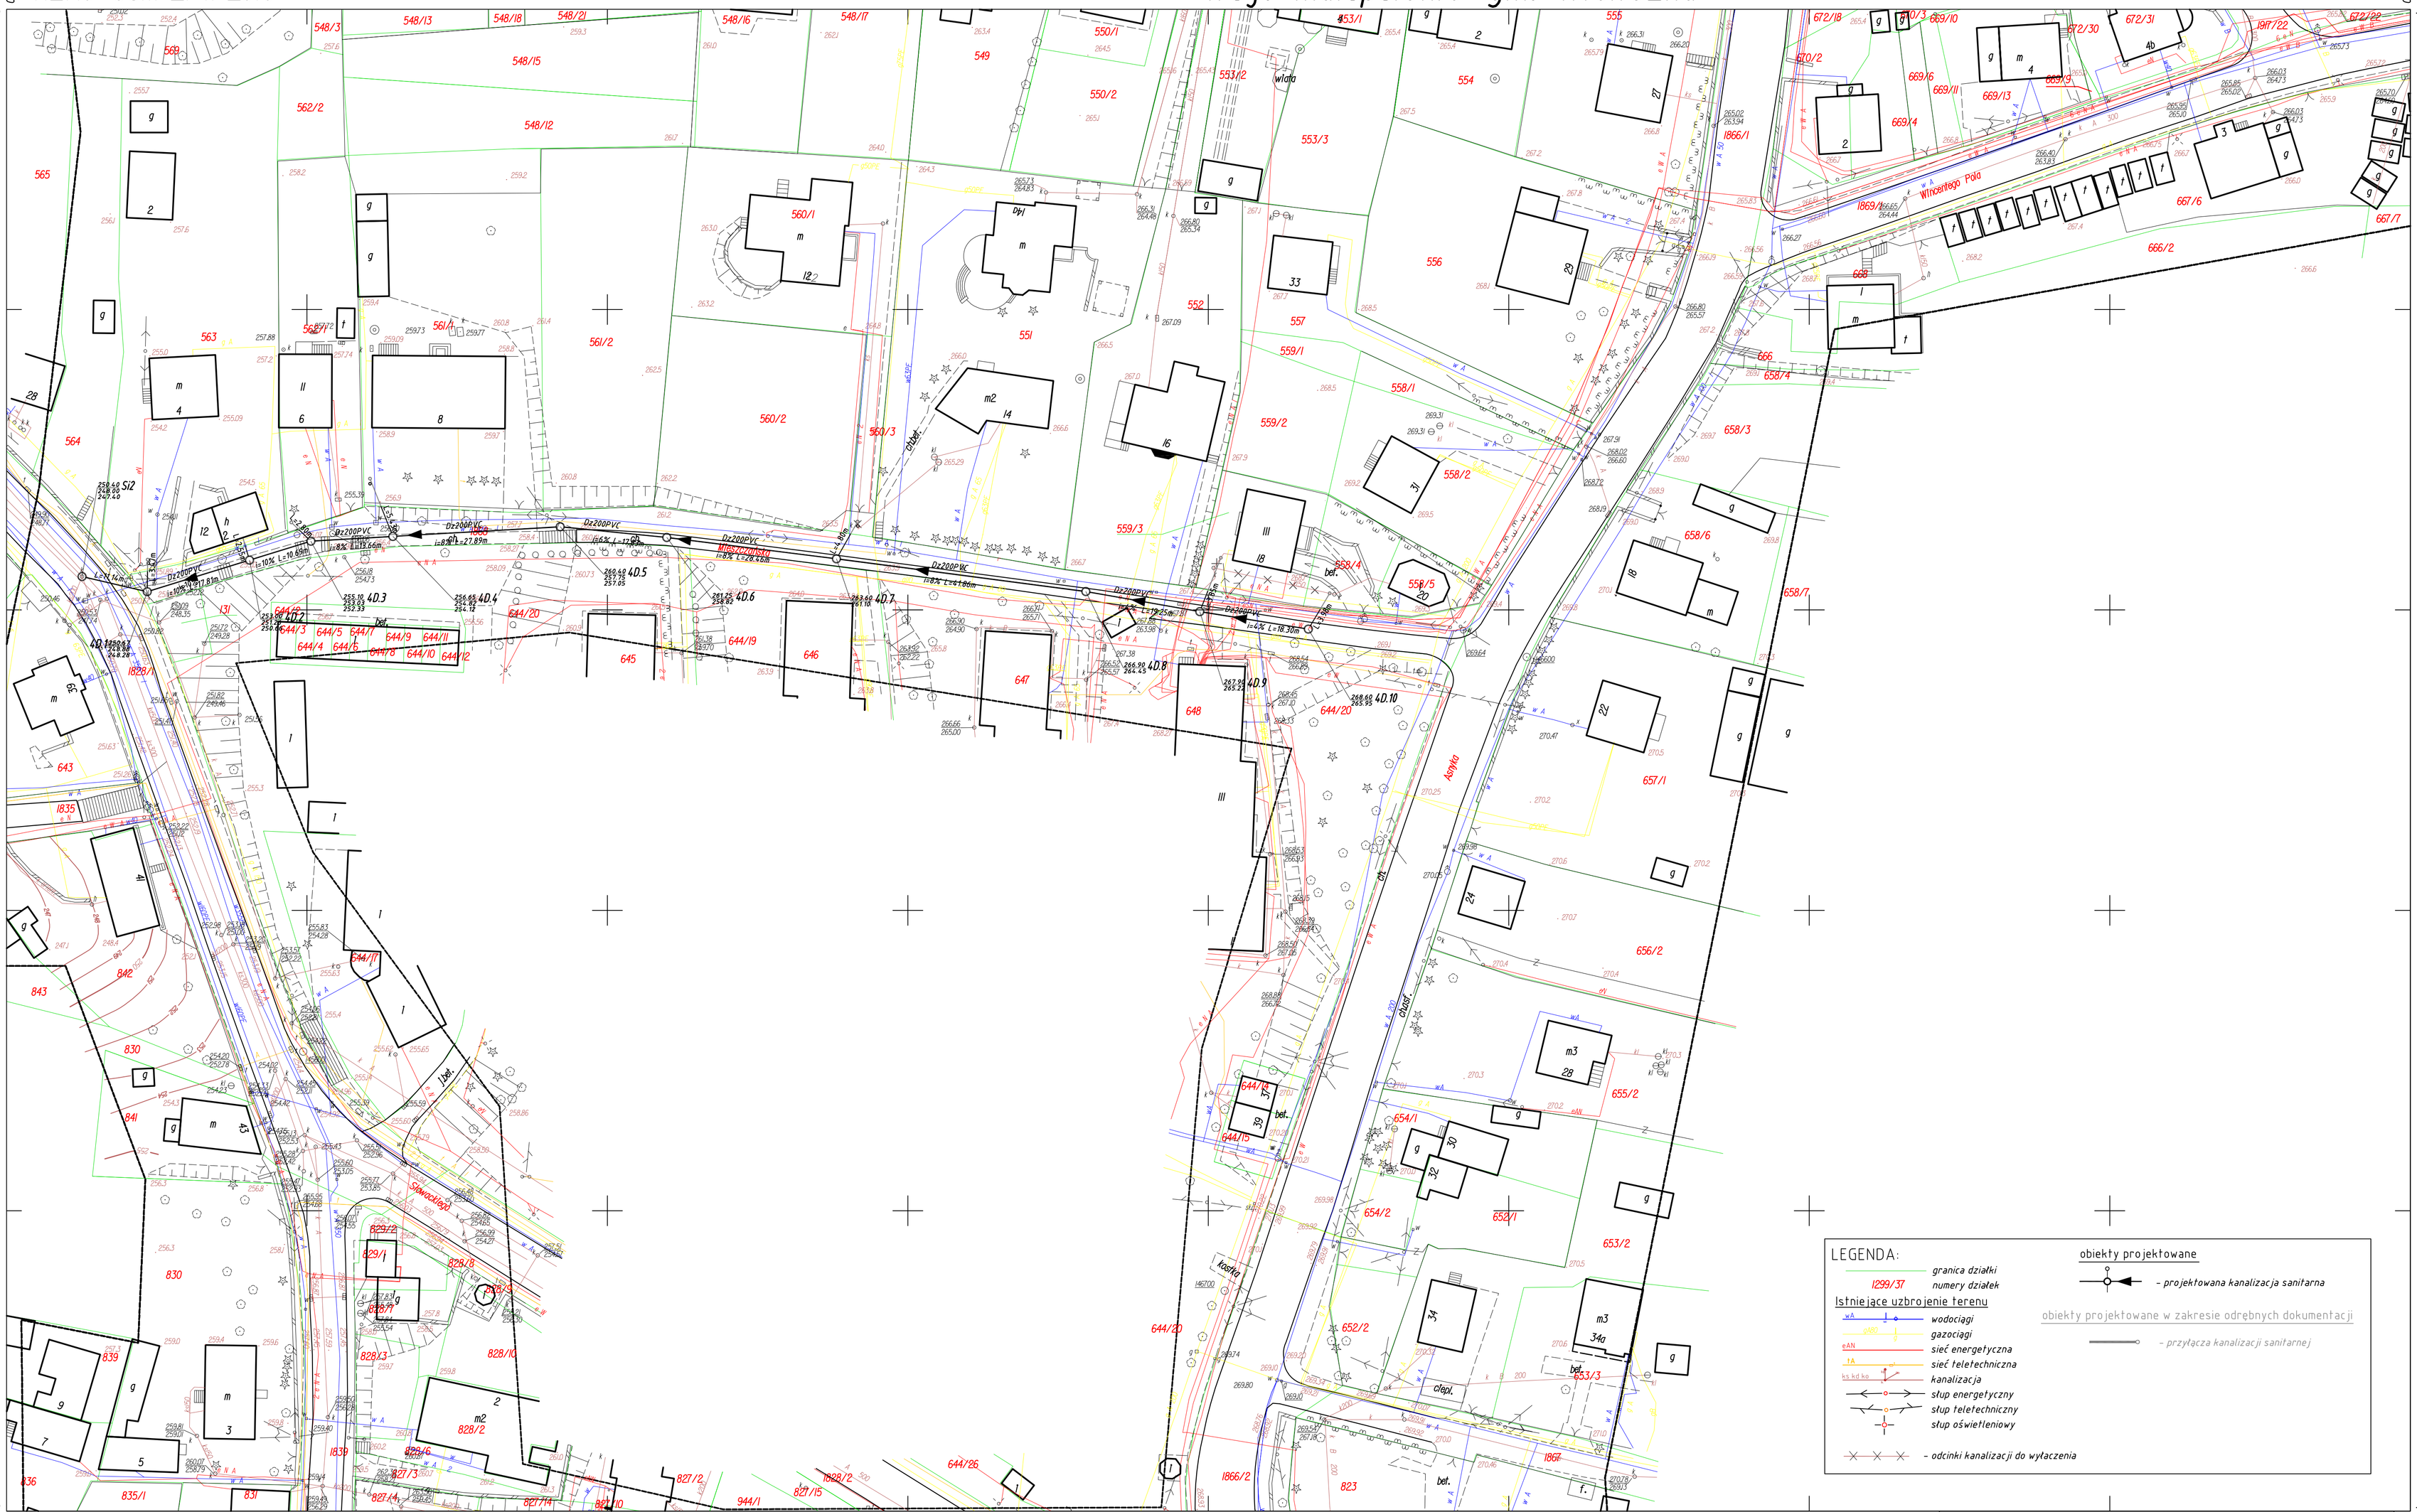

LEGENDA:

- 1299/37 — granica działki; numery działek
- Istniejące uzbrojenie terenu
  - wodociągi
  - gazociągi
  - sieć energetyczna
  - sieć teletechniczna
  - kanalizacja
  - słup energetyczny
  - słup teletechniczny
  - słup oświetleniowy
  - – odcinki kanalizacji do wyłączenia
- obiekty projektowane
  - – projektowana kanalizacja sanitarna
- obiekty projektowane w zakresie odrębnych dokumentacji
  - – przyłącza kanalizacji sanitarnej

1528A3

1:500

MAPA SYTUACYJNO - WYSOKOŚCIOWA

do celów projektowych wyk. w 2010r przez:
Usługi Geodezyjne GEOKRAW
32-020 Wieliczka, Rożnowa 39
Uprawnienia Nr 69/200

PIOTR KRAWCZYK
geodeta uprawniony
nr upr. 69/200
32-020 Wieliczka, Rożnowa 39
tel. 012 288-31-67, kom. 607-460-530

1528A1 / 1527B4 / 1528A4 / 1528C1

Starostwo Powiatowe w Wieliczce
Powiatowy Ośrodek Dokumentacji Geodezyjnej i Kartograficznej
W obszarze oznaczonym linią ... dokonano aktualizacji treści mapy zasadniczej.
Dokumenty z pomiaru uprawniającego przyjęto do zasobu powiatowego w dniu 2010 -12- 31 pod nr ... 3611/274/10
NINIEJSZA MAPA MOŻE SŁUŻYĆ DO CELÓW PROJEKTOWYCH
Przekazanie osnowy, bazowania wynikającej z pozyskania na podstawie przepisów ... przez jednostkę uprawnioną do wykonywania prac geodezyjnych.
2011 -12- 31
(podpis osoby i data)
mgr inż. Jolanta Kowalczyk-Dobrowolska
KIEROWNIK Powiatowego Ośrodka Dokumentacji Geodezyjnej i Kartograficznej
STAROSTA

WYKONAWCA:	CDM Sp. z o. o. ul. Sławki 40, 01-040 Warszawa			
INWESTOR:	Gmina Wieliczka ul. Powstania Warszawskiego 1, 32-020 Wieliczka			
NAZWA PROJEKTU:	Projekt kanalizacji sanitarnej w mieście Wieliczka ETAP VI			
NAZWA RYS.:	Projekt zagospodarowania terenu - sekcja 1528A3			
Projektował	mgr inż. Robert Adamczyk	253/2002 - branża instalacyjna	BRANŻA:	Technologia
Opracował	mgr inż. Magdalena Moś		STADIUM:	Proj. budowlany
Opracował	mgr inż. Daria Bończińska		SKALA:	1:500
Opracował	mgr inż. Andrzej Goc		DATA:	III.2012
Sprawdził	mgr inż. Jacek Danielczyk	MAP-0201/PODS/11 - branża instalacyjna	NR RYS.	1.2
Funkcja	Imię i nazwisko	Nr uprawnień	Podpis	NR REW.	00