KERG 3611/274/2010

woj. małopolskie gm. Wieliczka

miasto Wieliczka

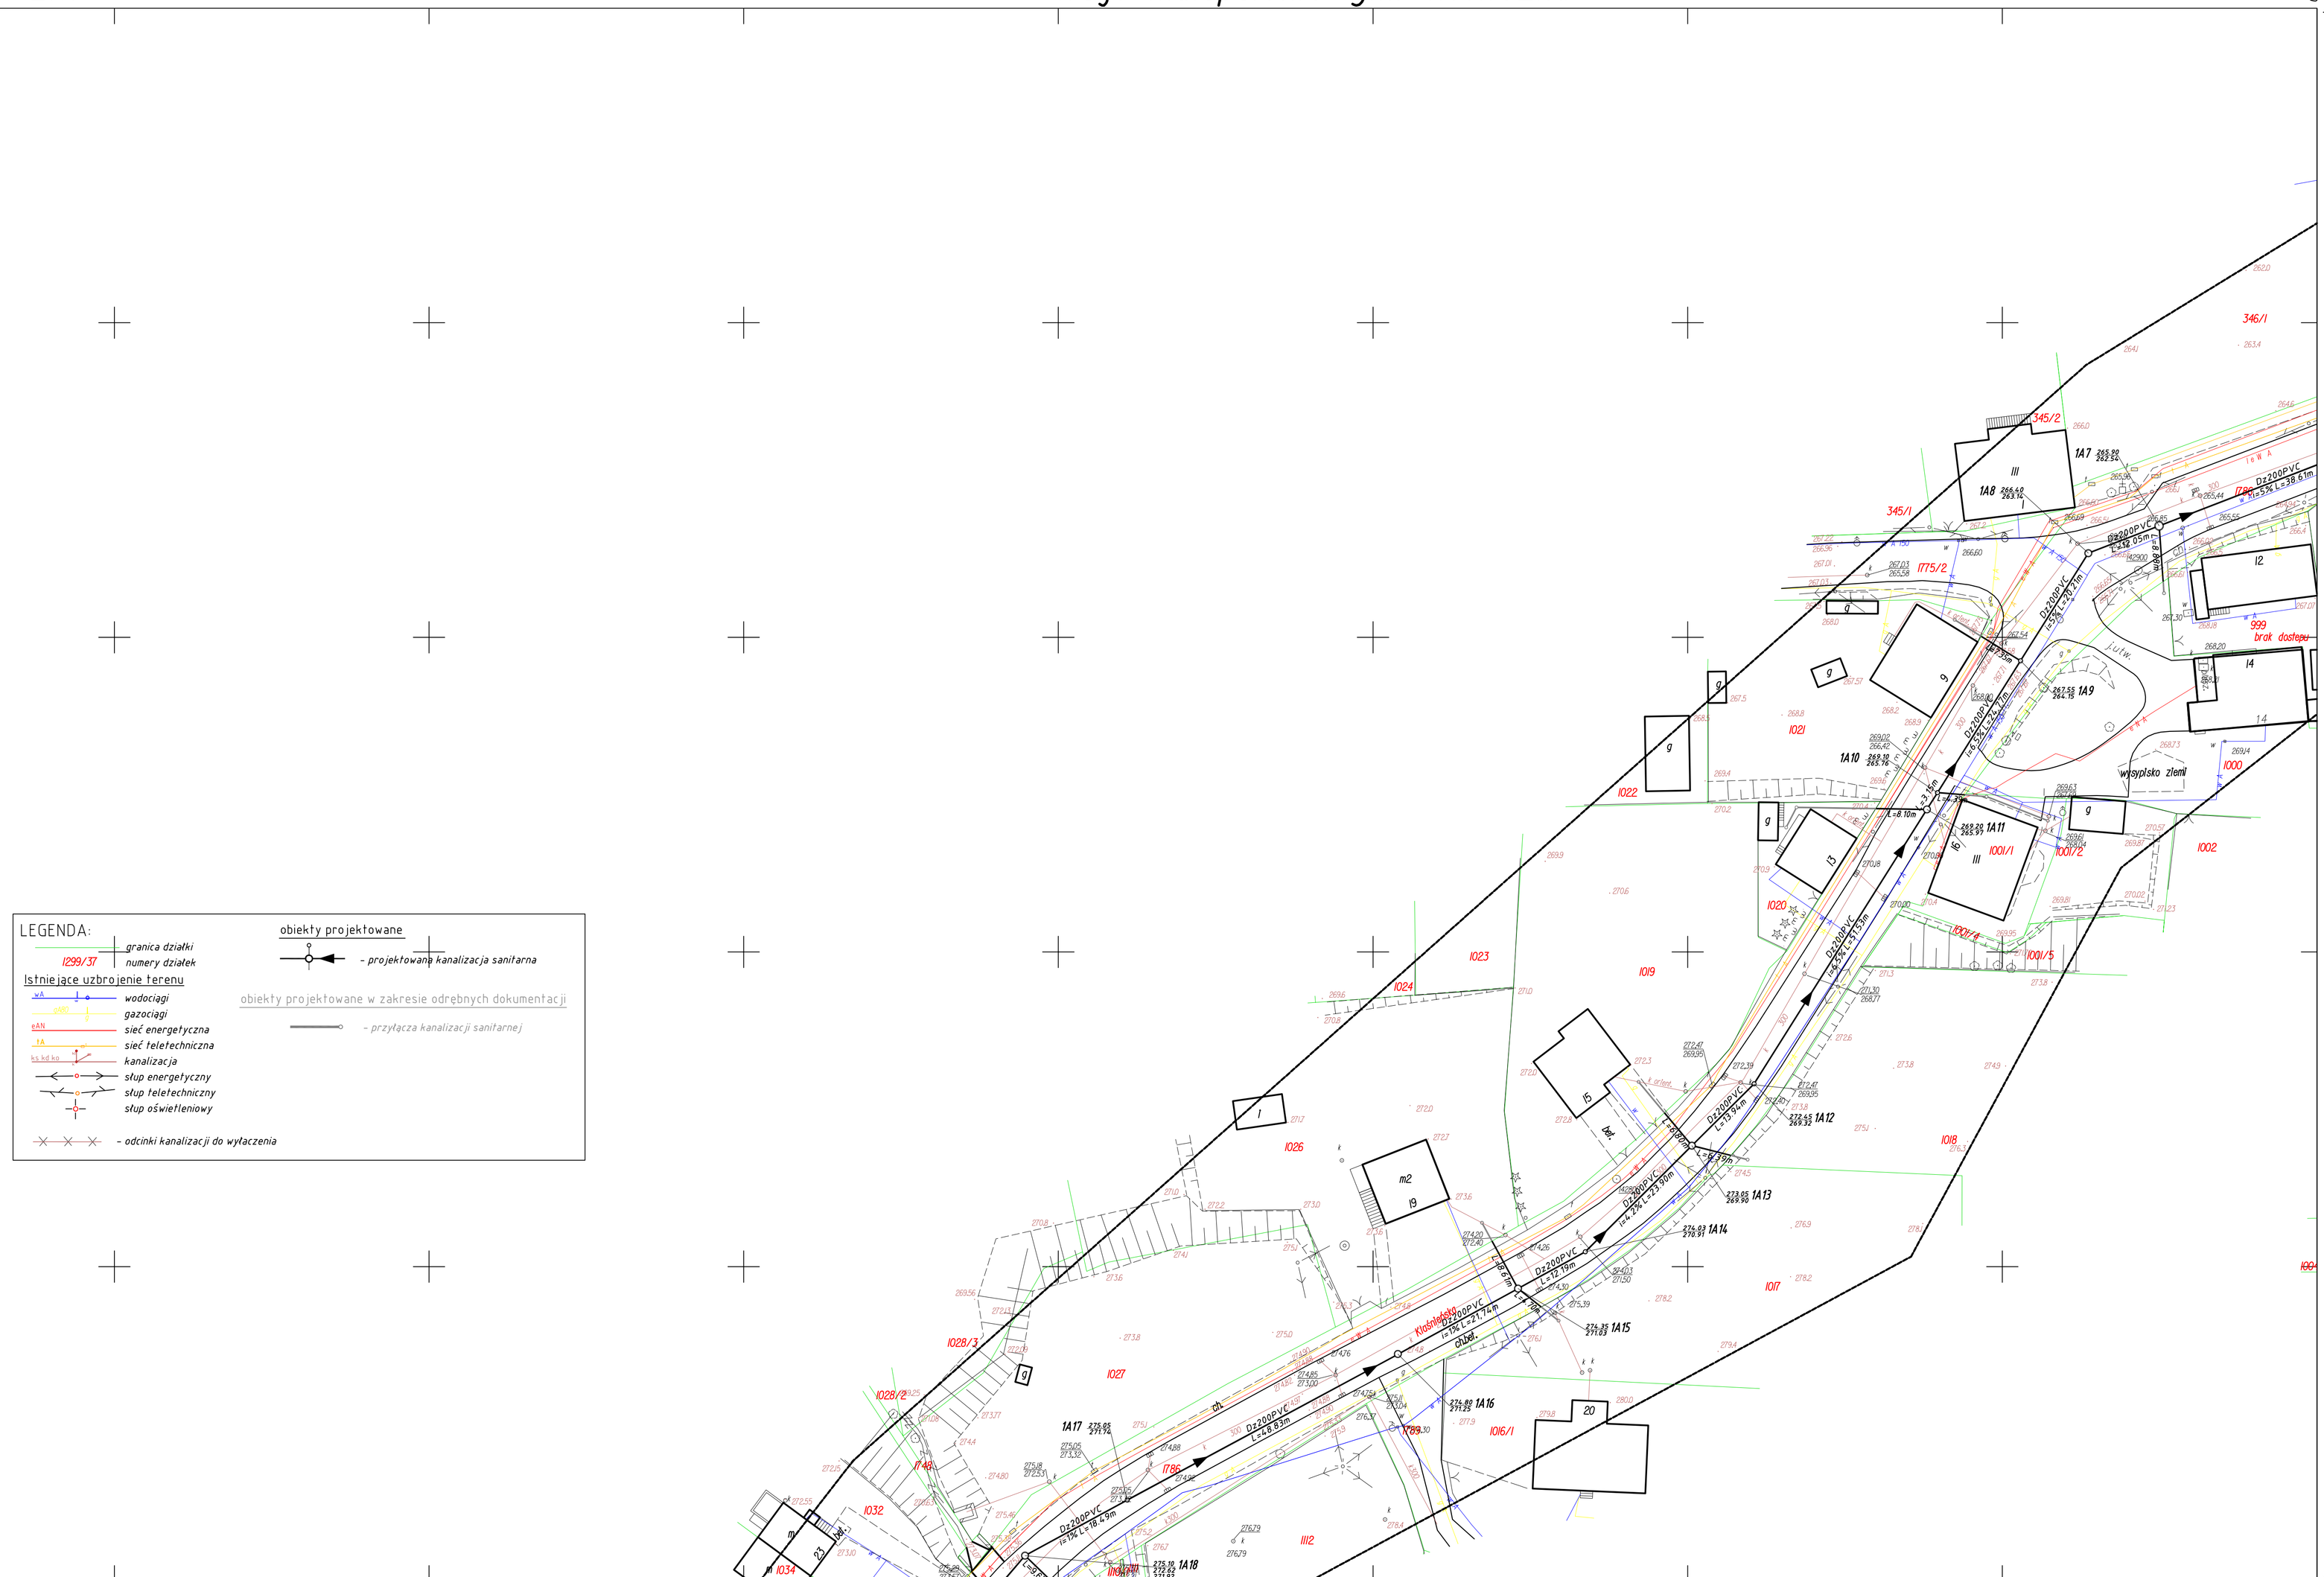

Starostwo Powiatowe w Wieliczce
Powiatowy Ośrodek Dokumentacji Geodezyjnej i Kartograficznej
W obszarze oznaczonym linią ... dokonano aktualizacji treści mapy zasadniczej.
Dokumenty i pomiary uzupełniającego przyjęto do zasobu powiatowego
w dniu 2010-12-30 pod nr ... 3611/274/10
NINIEJSZA MAPA MOŻE SŁUŻYĆ DO CELÓW PROJEKTOWYCH
Podstawowe osnowy budowlane wymagające zachowania nie budowy i ochrony wytyczalni i inwentaryzacji powykonawczej przez jednostki uprawnione do wykonywania prac z zakresu geodezyjnych.
2010 -12- 30
przedsiębiorstwo i data
z up. STAROSTY
mgr inż. Maria Agnieszka Dobrowolska
INSPEKTOR
ds. Wydziału Geodezji i Kartografii

1527C2
1:500

MAPA SYTUACYJNO - WYSOKOŚCIOWA

do celów projektowych wyk. w 2010r przez:
Usługi Geodezyjne GEOKRAW
32-020 Wieliczka, Rożnowa 39
Lisrda. 69/2010

PIOTR KRAWCZYK
geodeta uprawniony
nr upr. 10536
32-020 Wieliczka, Rożnowa 39
tel. 012 288-31-67, kom. 607-460-530

WYKONAWCA:	CDM Sp. z o. o. ul. Stawki 40, 01-040 Warszawa			
INWESTOR:	Gmina Wieliczka ul. Powstania Warszawskiego 1, 32-020 Wieliczka			
NAZWA PROJEKTU:	Projekt kanalizacji sanitarnej w mieście Wieliczka ETAP I			
NAZWA RYS.	Projekt zagospodarowania terenu - sekcja 1527C2			
Projektował	mgr inż. Robert Adamczyk	253/2002 -branża instalacyjna		BRANŻA: Technologia
Opracował	mgr inż. Magdalena Moś			STADIUM: Proj. budowlany
Opracował	mgr inż. Daria Bocwińska			SKALA: 1:500
Opracował	mgr inż. Andrzej Goc			DATA: III.2012
Sprawdził	mgr inż. Jacek Danielczyk	MAP-0201/P00S/17 -branża instalacyjna		ARKUSZ: 1.2
Funkcja	Imię i nazwisko	Nr uprawnień	Podpis	WERSJA: 00