KERG 3611/274/2010

woj. małopolskie gm. Wieliczka

miasto Wieliczka

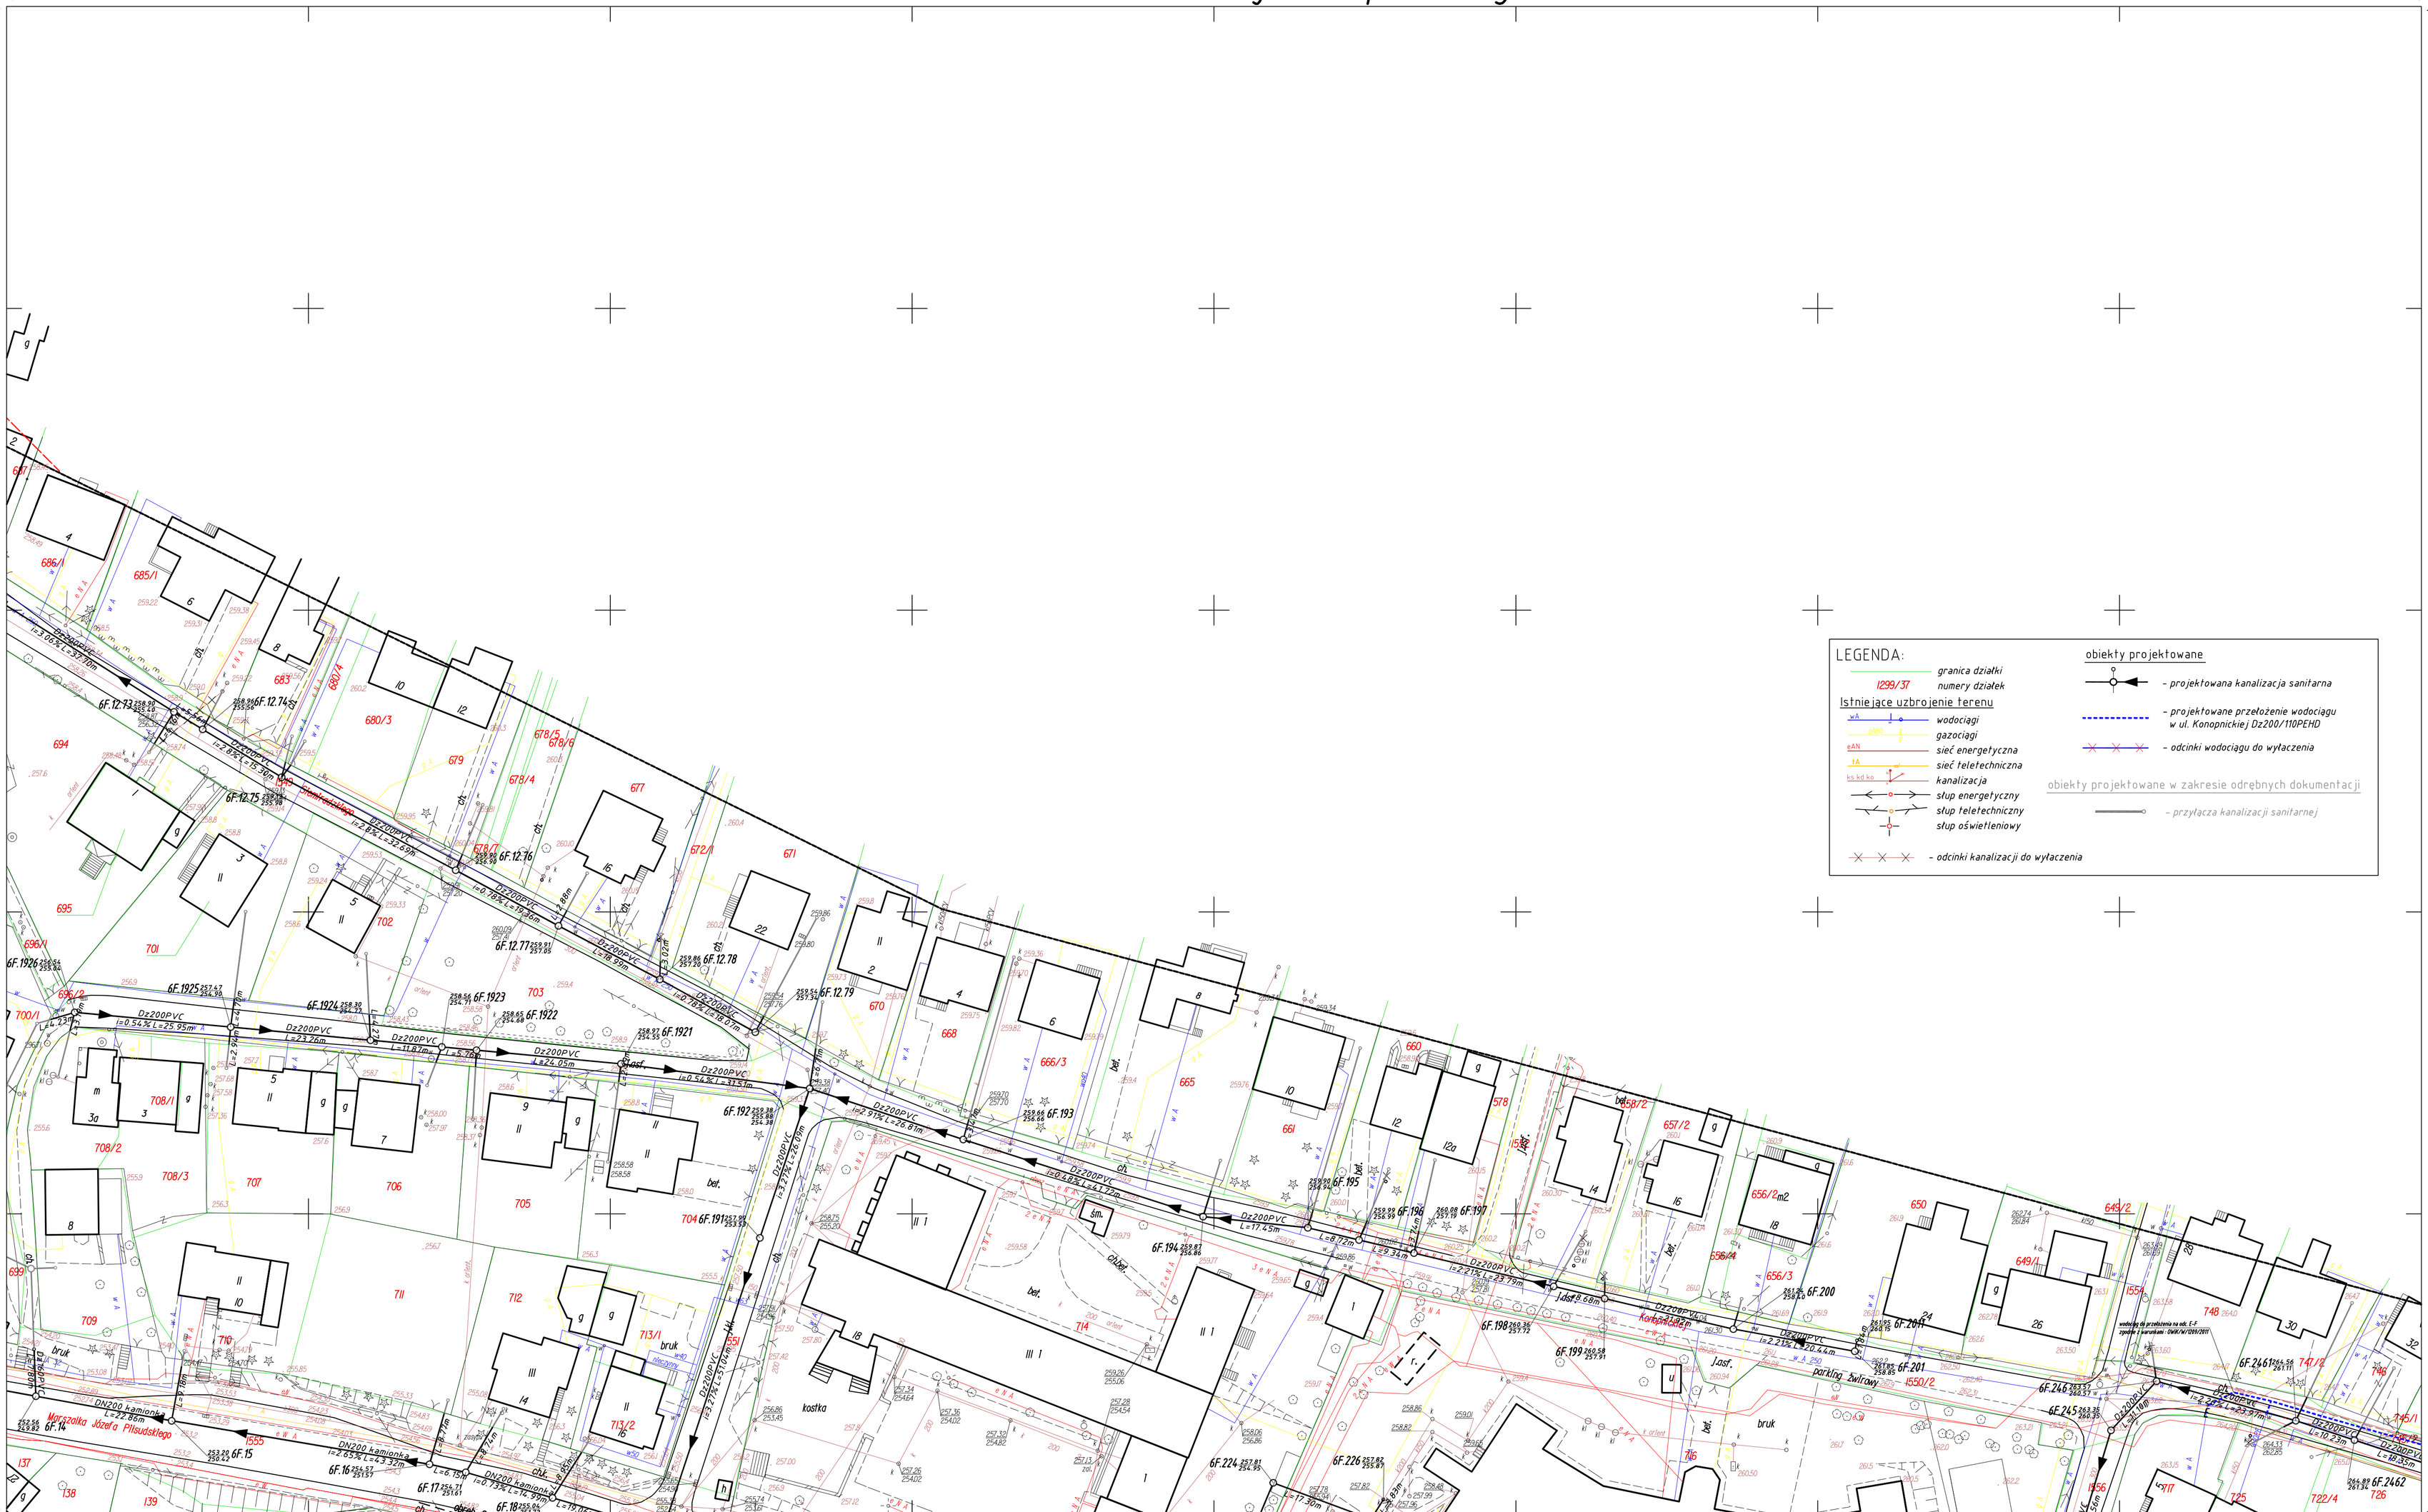

LEGENDA:

- granica działki
- 1299/37 numery działek

Istniejące uzbrojenie terenu

- wodociągi
- gazociągi
- sieć energetyczna
- sieć teletechniczna
- kanalizacja
- słup energetyczny
- słup teletechniczny
- słup oświetleniowy
- odcinki kanalizacji do wyłączenia

obiekty projektowane

- projektowana kanalizacja sanitarna
- projektowane przełożenie wodociągu w ul. Konopnickiej Dz200/110PEHD
- odcinki wodociągu do wyłączenia

obiekty projektowane w zakresie odrębnych dokumentacji

- przyłącza kanalizacji sanitarnej

- odcinki kanalizacji do wyłączenia

1477DI
1:500

MAPA SYTUACYJNO - WYSOKOŚCIOWA

do celów projektowych wyk. w 2010r przez:
Usługi Geodezyjne GEOKRAW
32-020 Wieliczka, Rożnowa 39
Uprawnienia 69/2000

PIOTR KRAWCZYK
geodeta uprawniony
nr upr. 10636
32-020 Wieliczka, Rożnowa 39
tel. 012 288-31-67, kom. 607-460-530

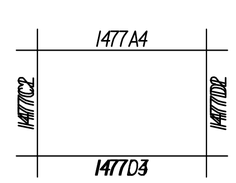

Starostwo Powiatowe w Wieliczce
Powiatowy Ośrodek Dokumentacji Geodezyjnej i Kartograficznej
W zbiorach oznaczonym tytułem ... dokonano włączenia tutejszy mapy zasadniczej.
Dokumenty i pomiary uzupełniające przyjęto do zasobu powiatowego w dniu 2010 -12- 30 pod nr ...
NINIEJSZA MAPA MOŻE SŁUŻYĆ DO CELÓW PROJEKTOWYCH
Projektowana zabudowa budynkowa wymagająca przeprowadzenia na podstawie odrębnej wytyczenia i inwentaryzacji powykonawczej przez jednostkę uprawnioną do wykonywania prac geodezyjnych.
2010 -12- 30
(miejscowość i data)
mgr inż. Maria Jarmuszek-Dobrowolska
INSPEKTOR
z up. STAROSTY
Kierownik Powiatowego Ośrodka Dokumentacji Geodezyjnej i Kartograficznej

WYKONAWCA:	CDM Sp. z o. o. ul. Sławki 40, 01-040 Warszawa			
INWESTOR:	Gmina Wieliczka ul. Powstania Warszawskiego 1, 32-020 Wieliczka			
NAZWA PROJEKTU:	Projekt kanalizacji sanitarnej w mieście Wieliczka ETAP IV			
NAZWA RYS.	Projekt zagospodarowania terenu - sekcja 1477D1			
Projektował	mgr inż. Robert Adamczyk	253/2003 -branża instalacyjna		BRANŻA: Technologia
Opracował	mgr inż. Magdalena Moś			STADIUM: Proj. budowlany
Opracował	mgr inż. Daria Bocwińska			SKALA: 1:500
Opracował	mgr inż. Andrzej Goc			DATA: III.2012
Sprawdził	mgr inż. Jacek Danielczyk	MAP-0201/POIS/11 -branża instalacyjna		NR RYS.: 1.3
Funkcja	Imię i nazwisko	Nr uprawnień	Podpis	NR ARCH.: 00