


woj. małopolskie gm. Wieliczka

miasto Wieliczka

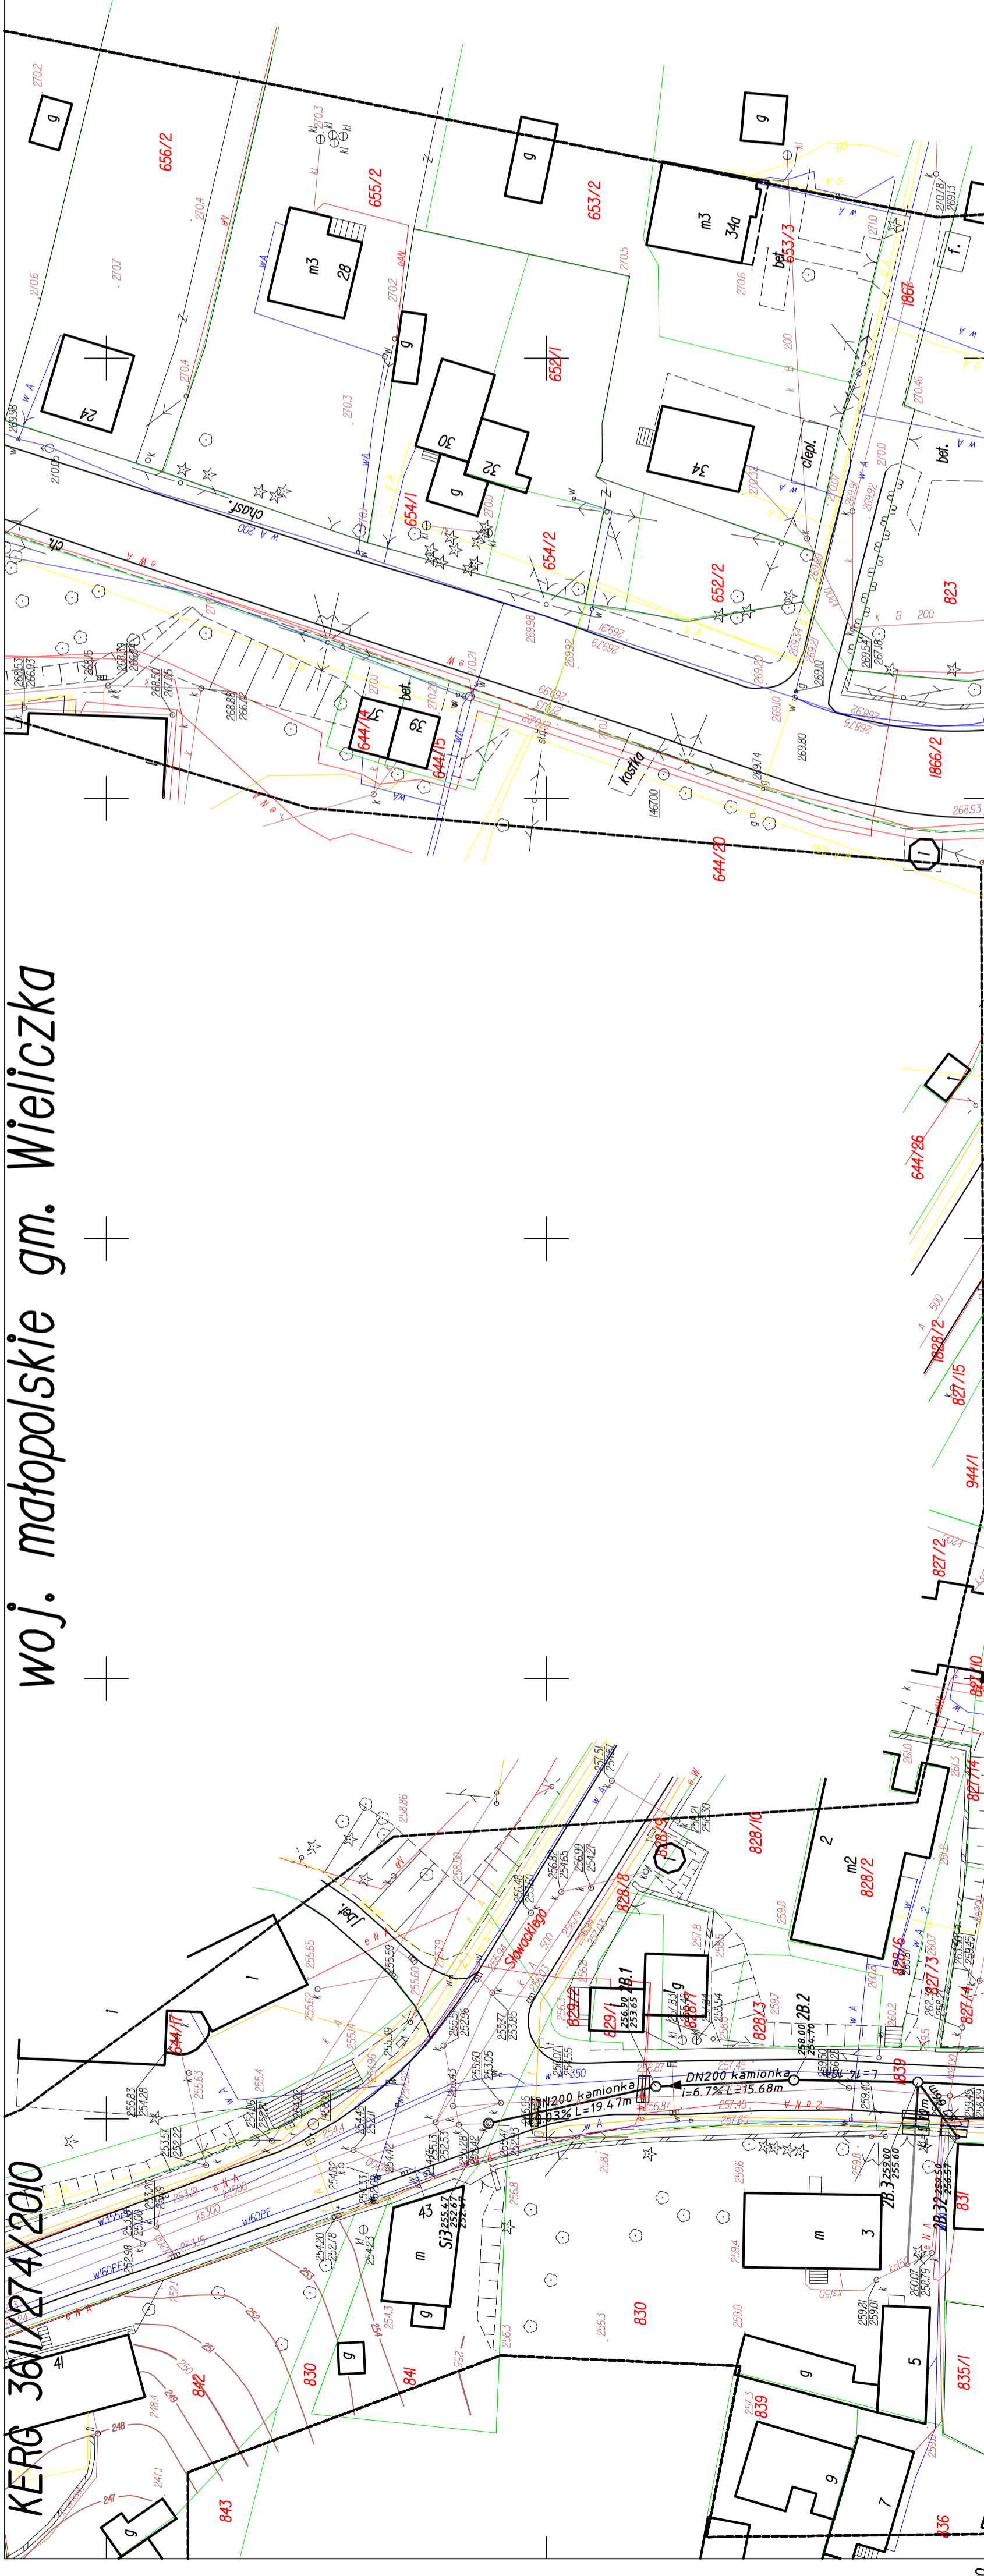

-22500

-22500

LEGENDA:

- granica działki
- numery działek
- Istniejące uzbrojenie terenu
- wodociągi
- gazociągi
- sieć energetyczna
- sieć teletechniczna
- kanalizacja
- słup energetyczny
- słup teletechniczny
- słup oświetleniowy
- obiekty projektowane
- obiekty projektowane w zakresie odrębnych dokumentacji
- przyłącza kanalizacji sanitarnej
- odcinki kanalizacji do wyłączenia

WYKONAWCA: CDM Sp. z o. o. ul. Stawki 40, 01-040 Warszawa


INWESTOR: Gmina Wieliczka ul. Powstańca Warszawskiego 1, 32-020 Wieliczka

MAZWA PROJEKTU: Projekt kanalizacji sanitarnej w mieście Wieliczka ETAP II

MAZWA RYS: Projekt zagospodarowania terenu - sekcja 1528A3

IMIĘ I NAZWISKO	STANOWISKO	DATA
Robert Adamczyk	Projektował	25.02.2010
Magdalena Mos	Dopracował	25.02.2010
Daria Boćwińska	Dopracował	15.03.2010
Andrzej Goc	Dopracował	15.03.2010
Pracek Danielczyk	Sprawdził	15.03.2010
imię i nazwisko	Nr uprawnień	Podpis
		00

Starostwo Powiatowe w Wieliczce
Powiatowy Ośrodek Dokumentacji
Geodezyjnej i Kartograficznej
W sprawie aktualizacji linii... dokonano
w dniu 12.03.2010 r. - 12.03.2010 r.
Dokumenty z pomiaru...
Niniejsza Mapa MOŻE SŁUżyć
DO CELOWYCH PROJEKTOWYCH
Przebieg linii...
2010...
Mag. inż. Daria Boćwińska
Mag. inż. Andrzej Goc
Mag. inż. Pracek Danielczyk

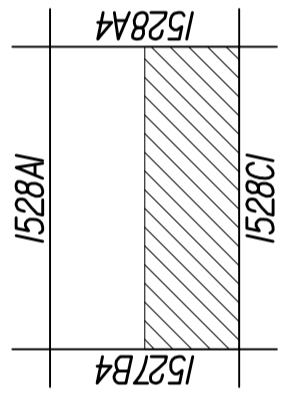

PIOTR KRAWCZYK
geodeta uprawniony
nr upraw. 18633B
32-020 Wieliczka, Rozłnowa 39
tel. 012 288-31-47, kom. 607-460-530

MAPA SYTUACYJNO - WYSOKOŚCIOWA
do celów projektowych wyk. w 2010r przez:
Usługi Geodezyjne GEOKRAM
32-020 Wieliczka, Rozłnowa 39
Liszka 69/200

1528A3
1:500

284800