KERG 3611/274/2010

woj. małopolskie gm. Wieliczka

miasto Wieliczka

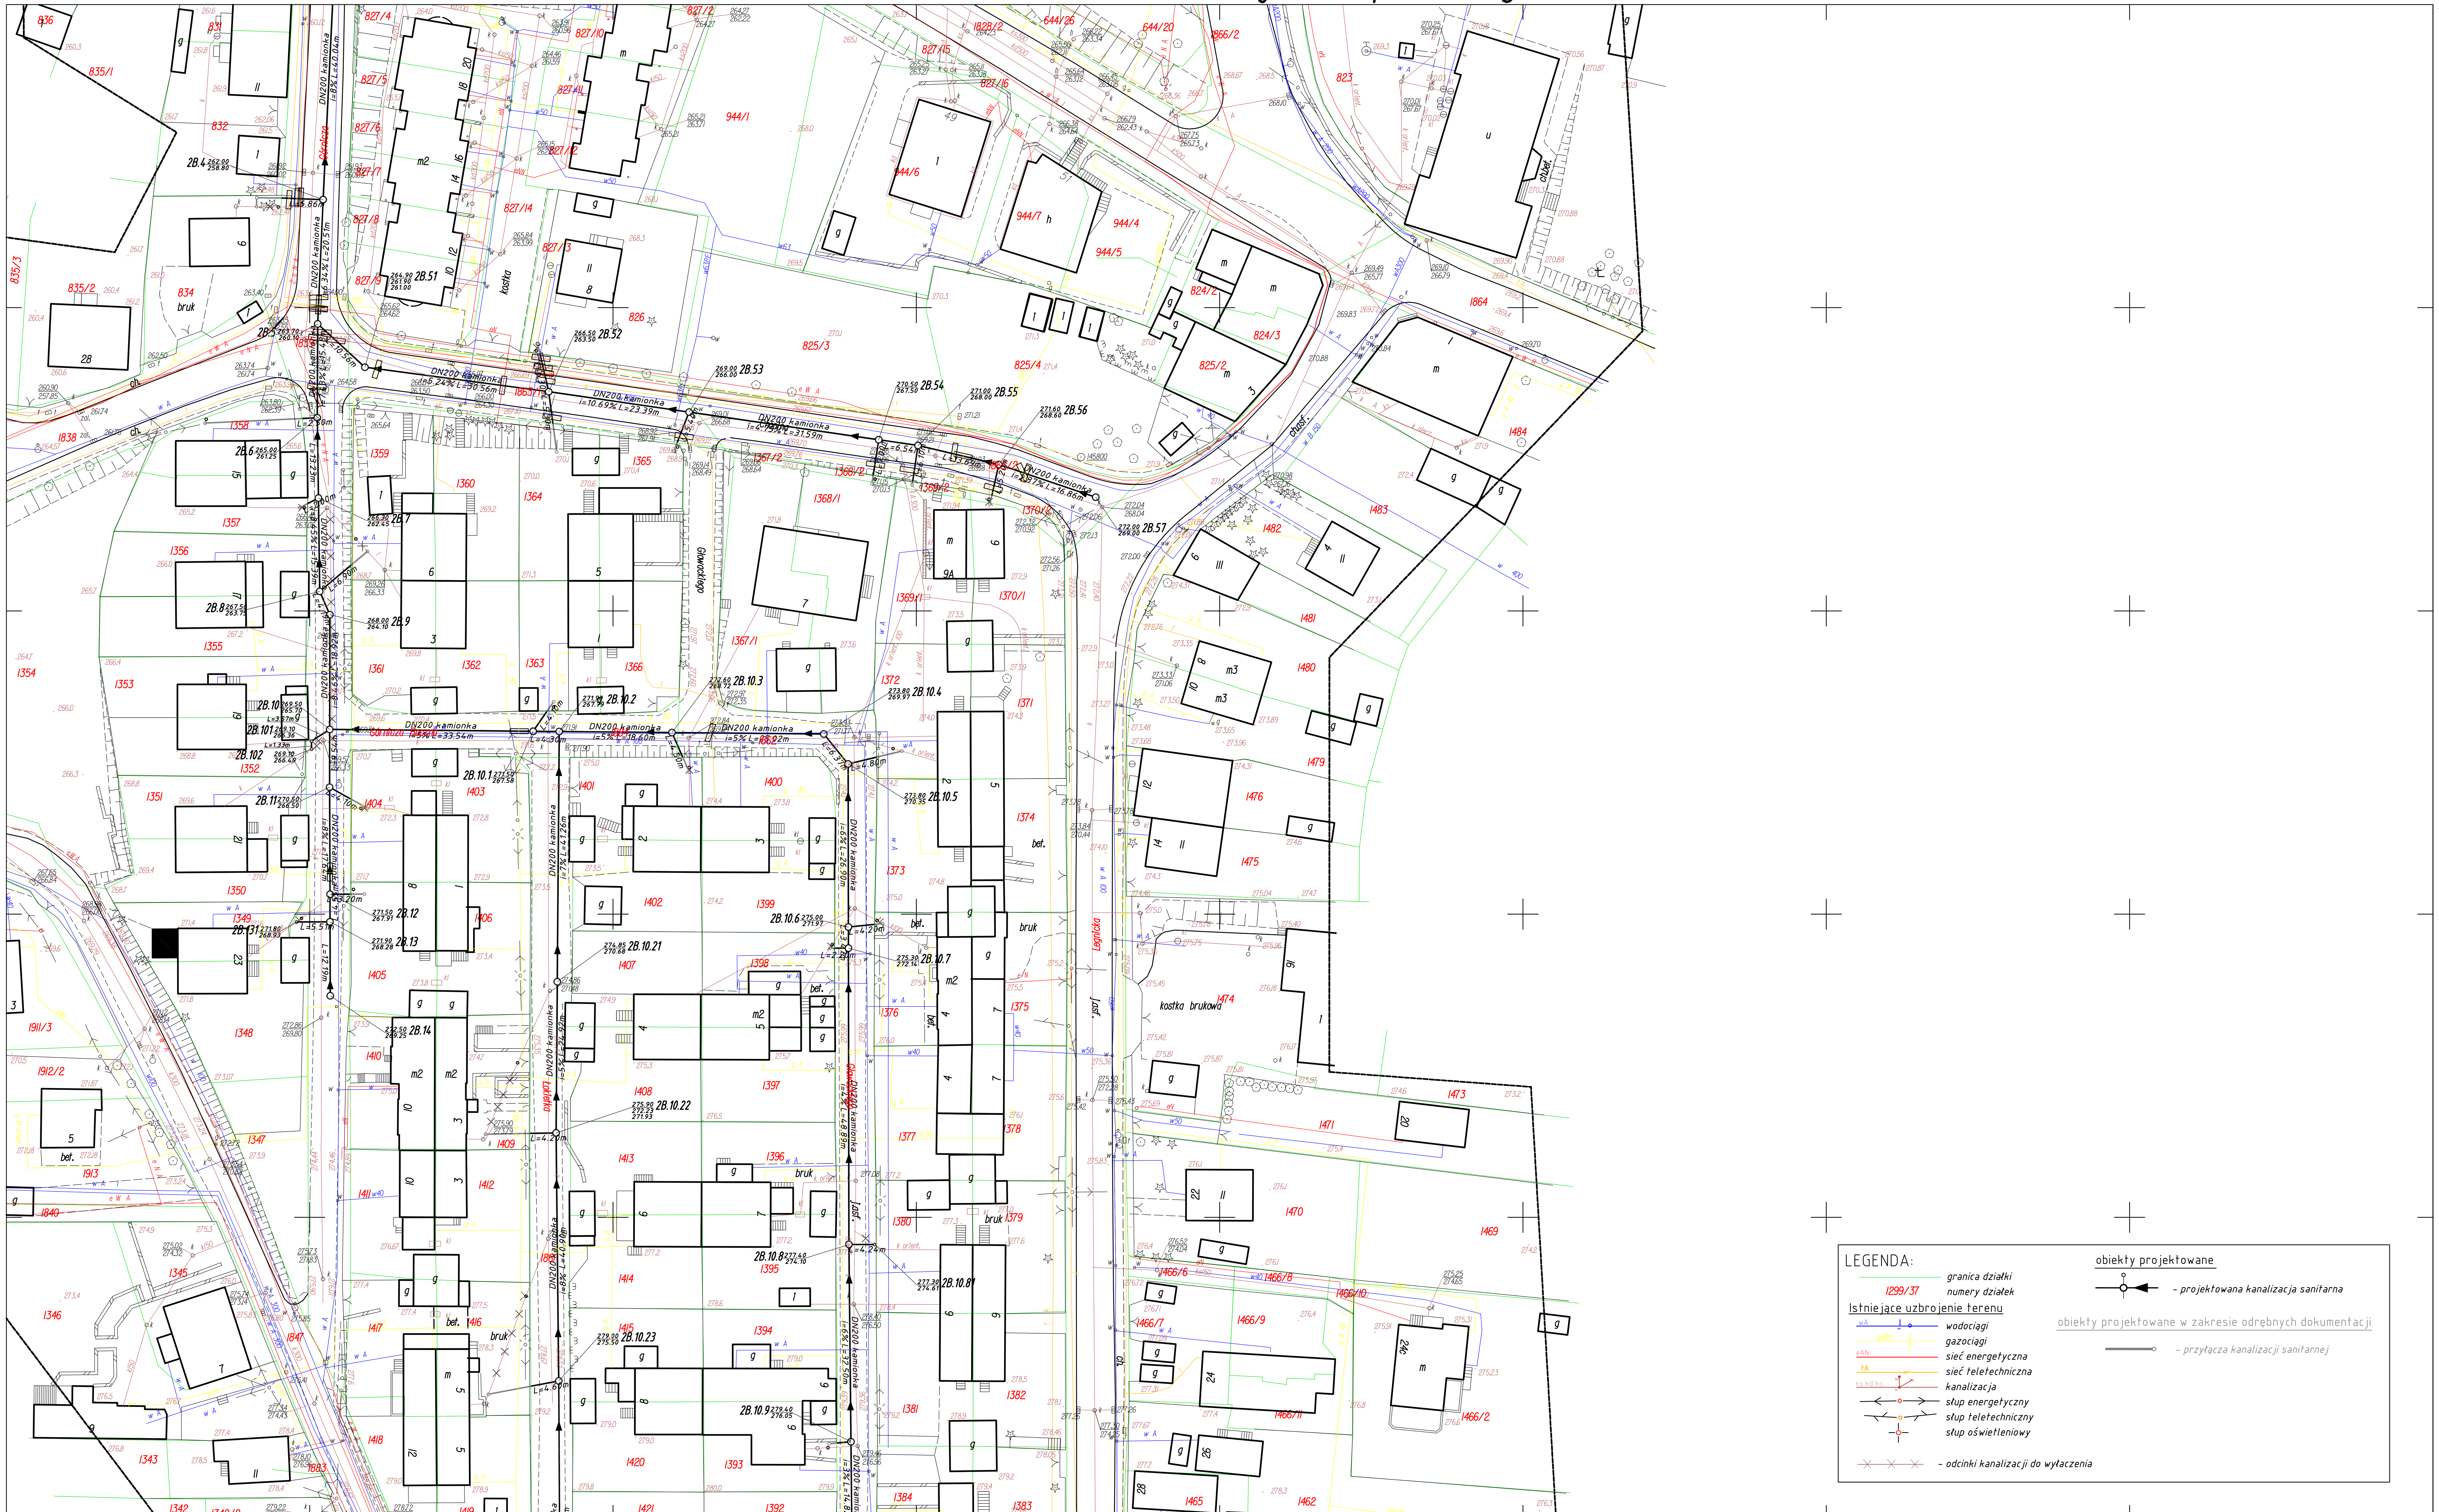

LEGENDA:

- granica działki
- 1299/37 numery działek

Istniejące uzbrojenie terenu

- wodociągi
- gazociągi
- sieć energetyczna
- sieć teletechniczna
- kanalizacja
- słup energetyczny
- słup teletechniczny
- słup oświetleniowy
- odcinki kanalizacji do wyłączenia

obiekty projektowane

- projektowana kanalizacja sanitarna

obiekty projektowane w zakresie odrębnych dokumentacji

- przyłącza kanalizacji sanitarnej

1528C1

1:500

MAPA SYTUACYJNO - WYSOKOŚCIOWA

do celów projektowych wyk. w 2010r przez:
Usługi Geodezyjne GEOKRAW
32-020 Wieliczka, Rożnowa 39

Lksrob. 69/2010

PIOTR KRAWCZYK
geodeta uprawniony
nr upr. 19636
32-020 Wieliczka, Rożnowa 39
tel. 012 288-31-47, kom. 607-460-530

	1528A3	
1527D2		
	1528C3	

Starostwo Powiatowe w Wieliczce
Powiatowy Ośrodek Dokumentacji Geodezyjnej i Kartograficznej

W obszarze oznaczonym linią .... dokonano aktualizacji treści mapy zasadniczej.
Dokumenty z pomiaru uzupełniającego przyjęto do zasobu powiatowego w dniu 2010-12-30 i zarejestrowano pod nr KERG 3611/274/10
NINIEJSZA MAPA MOŻE SŁUŻYĆ DO CELÓW PROJEKTOWYCH
Projektowanie obiektu budowlanego wymagającego pozwolenia na budowę podlega wyrysowaniu i inwentaryzacji powykonawczej, do wykonywania prac geodezyjnych.

2010-12-30

z up. STAROSTY
mgr inż. Maria Szymczak-Dobrowolska
INSPEKTOR
Wydział Geodezji i Kartografii

WYKONAWCA:	CDM Sp. z o.o. ul. Stawki 40, 01-040 Warszawa			
INWESTOR:	Gmina Wieliczka ul. Powstania Warszawskiego 1, 32-020 Wieliczka			
NAZWA PROJEKTU:	Projekt kanalizacji sanitarnej w mieście Wieliczka ETAP II			
NAZWA RYS.:	Projekt zagospodarowania terenu - sekcja 1528C1			
Projektował	mgr inż. Robert Adamczyk	253/2002 -branża instalacyjna	BRANŻA	Technologia
Opracował	mgr inż. Magdalena Moś		STADIUM	Proj. budowlany
Opracował	inż. Daria Boćwińska		SKALA	1:500
Opracował	mgr inż. Andrzej Goc		DATA	III.2012
Sprawdził	mgr inż. Jacek Danielczyk	MAP-0201/POOS/11 -branża instalacyjna	NR RYS.	1.2
Funkcja	Imię i nazwisko	Nr uprawnień	Podpis / NR REW.	00