KERG 3611/274/2010

woj. małopolskie gm. Wieliczka

miasto Wieliczka

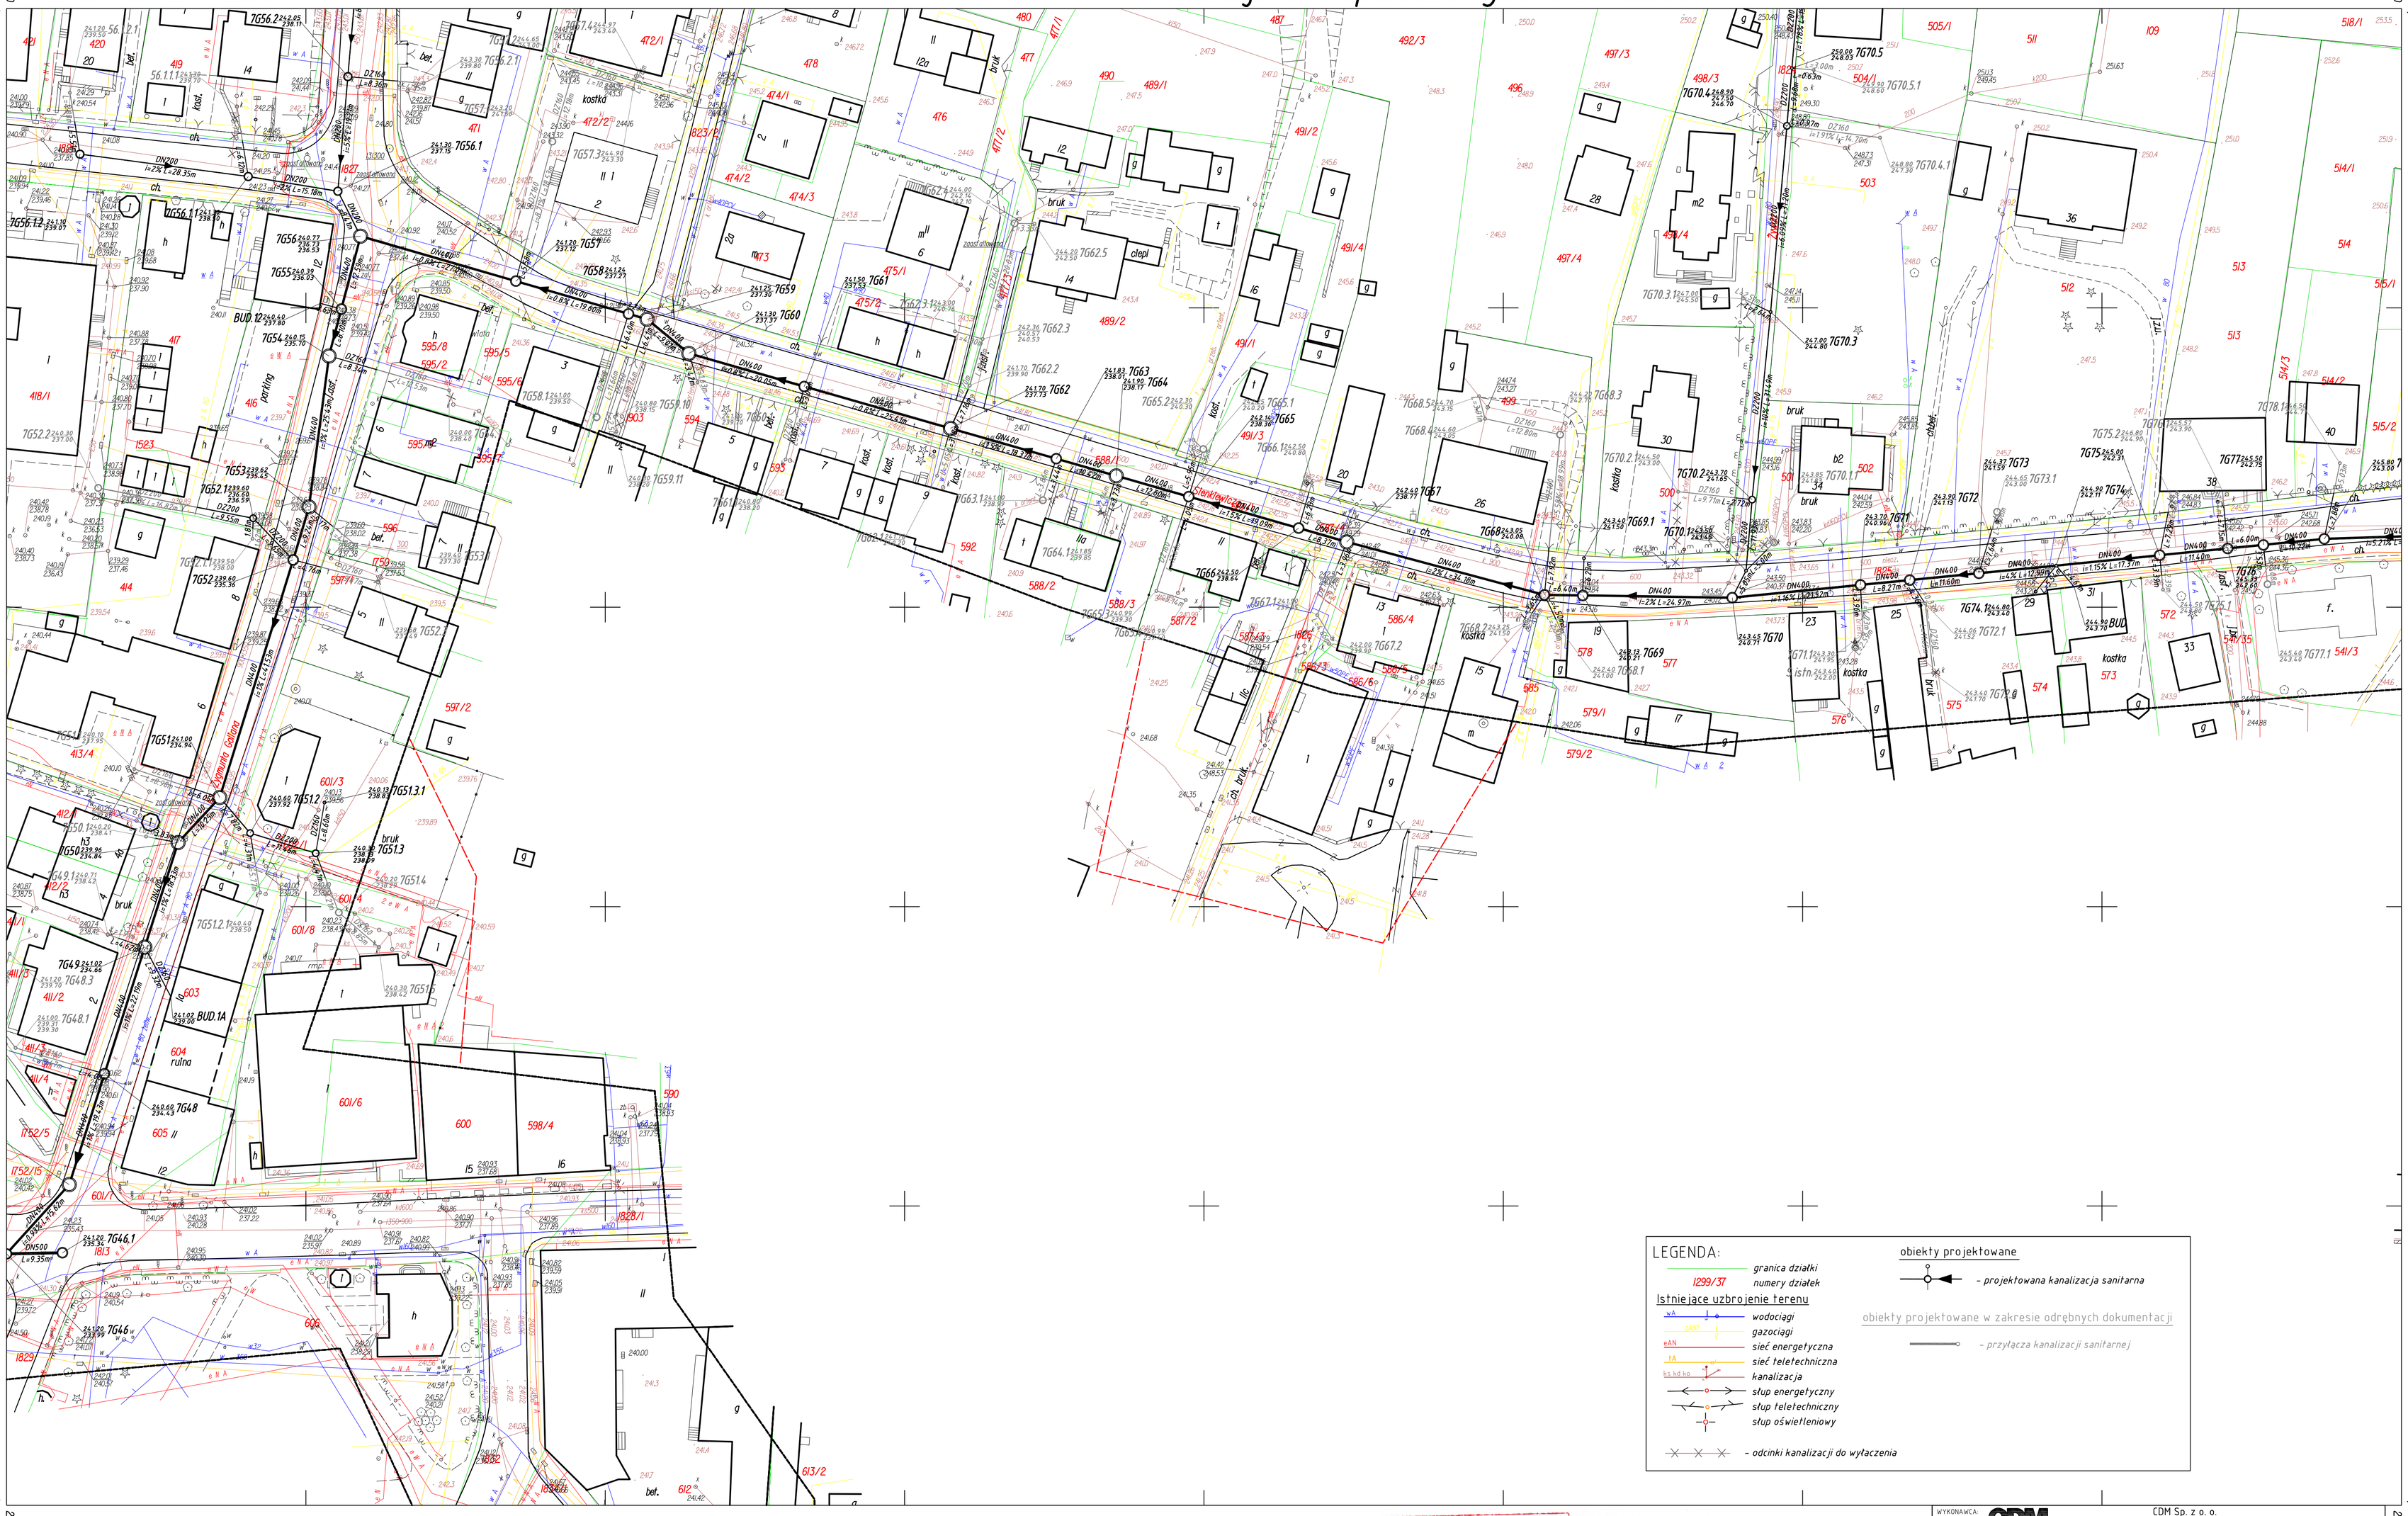

LEGENDA:

- granica działki
- 1299/37 numery działek

Istniejące uzbrojenie terenu

- wodociągi
- gazociągi
- sieć energetyczna
- sieć teletechniczna
- kanalizacja
- słup energetyczny
- słup teletechniczny
- słup oświetleniowy
- odcinki kanalizacji do wyłączenia

obiekty projektowane

- projektowana kanalizacja sanitarna

obiekty projektowane w zakresie odrębnych dokumentacji

- przyłącza kanalizacji sanitarnej

1527B2

1:500

MAPA SYTUACYJNO - WYSOKOŚCIOWA

do celów projektowych wyk. w 2010r przez:
Usługi Geodezyjne GEOKRAW
32-020 Wieliczka, Rożnowa 39

Lisrob. 69/2010

PIOTR KRAWCZYK
geodeta uprawniony
nr upr. 10636
32-020 Wieliczka, Rożnowa 39
tel. 012 288-31-67, kom. 607-460-530

1477D4

1527B1 | 1528A1

1527B4

Starostwo Powiatowe w Wieliczce
Powiatowy Ośrodek Dokumentacji Geodezyjnej i Kartograficznej
W obszarze opracowanych map, o których mowa w art. 40 ust. 2a ustawy z dnia 17 maja 1989 r. Prawo geodezyjne i kartograficzne (Dz. U. z 2010 r. Nr 193, poz. 1287) dokumenty i pomiary uzyskane przy projekcie do zakresu powiatowego w dniu 2010 -12- 30 zaopiniowano pod nr 3611/274/10
NINIEJSZA MAPA MOŻE SŁUŻYĆ DO CELÓW PROJEKTOWYCH
Przedstawiona osnowa poziomo-wysokościowa spełnia wymagania dokładności określone w § 4 ust. 1 pkt 1 rozporządzenia Ministra Rozwoju Regionalnego i Budownictwa z dnia 29 grudnia 2004 r. w sprawie osnów geodezyjnych, grawimetrycznych i magnetycznych (Dz. U. z 2005 r. Nr 1, poz. 2).
2010 -12- 30
(miejscowość i data)
mgr inż. Maria Szymczak-Dobrowolska
INSPEKTOR
Powiatowy Ośrodek Geodezji i Kartograficznej

WYKONAWCA:	CDM Sp. z o. o. ul. Sławki 40, 01-040 Warszawa			
INWESTOR:	Gmina Wieliczka ul. Powstania Warszawskiego 1, 32-020 Wieliczka			
NAZWA PROJEKTU:	Projekt kanalizacji sanitarnej w mieście Wieliczka ETAP V			
NAZWA RYS.	Projekt zagospodarowania terenu - sekcja 1527B2			
Projektował	mgr inż. Robert Adamczyk	253/2002 -branża instalacyjna		BRANŻA: Technologia
Opracował	mgr inż. Magdalena Moś			ETAPIUM: Proj. budowlany
Opracował	Daria Bocwińska			SKALA: 1:500
Opracował	Andrzej Goc			DATA: V.2012
Sprawdził	mgr inż. Jacek Danielczyk	MAP-0201/PDOS/11 -branża instalacyjna		NR RYS: 1.10
Funkcja	Imię i nazwisko	Nr uprawnień	Podpis	NR REW.: 00