KERG 3611/274/2010

woj. małopolskie gm. Wieliczka

miasto Wieliczka

28400 -22750 28400 -22500

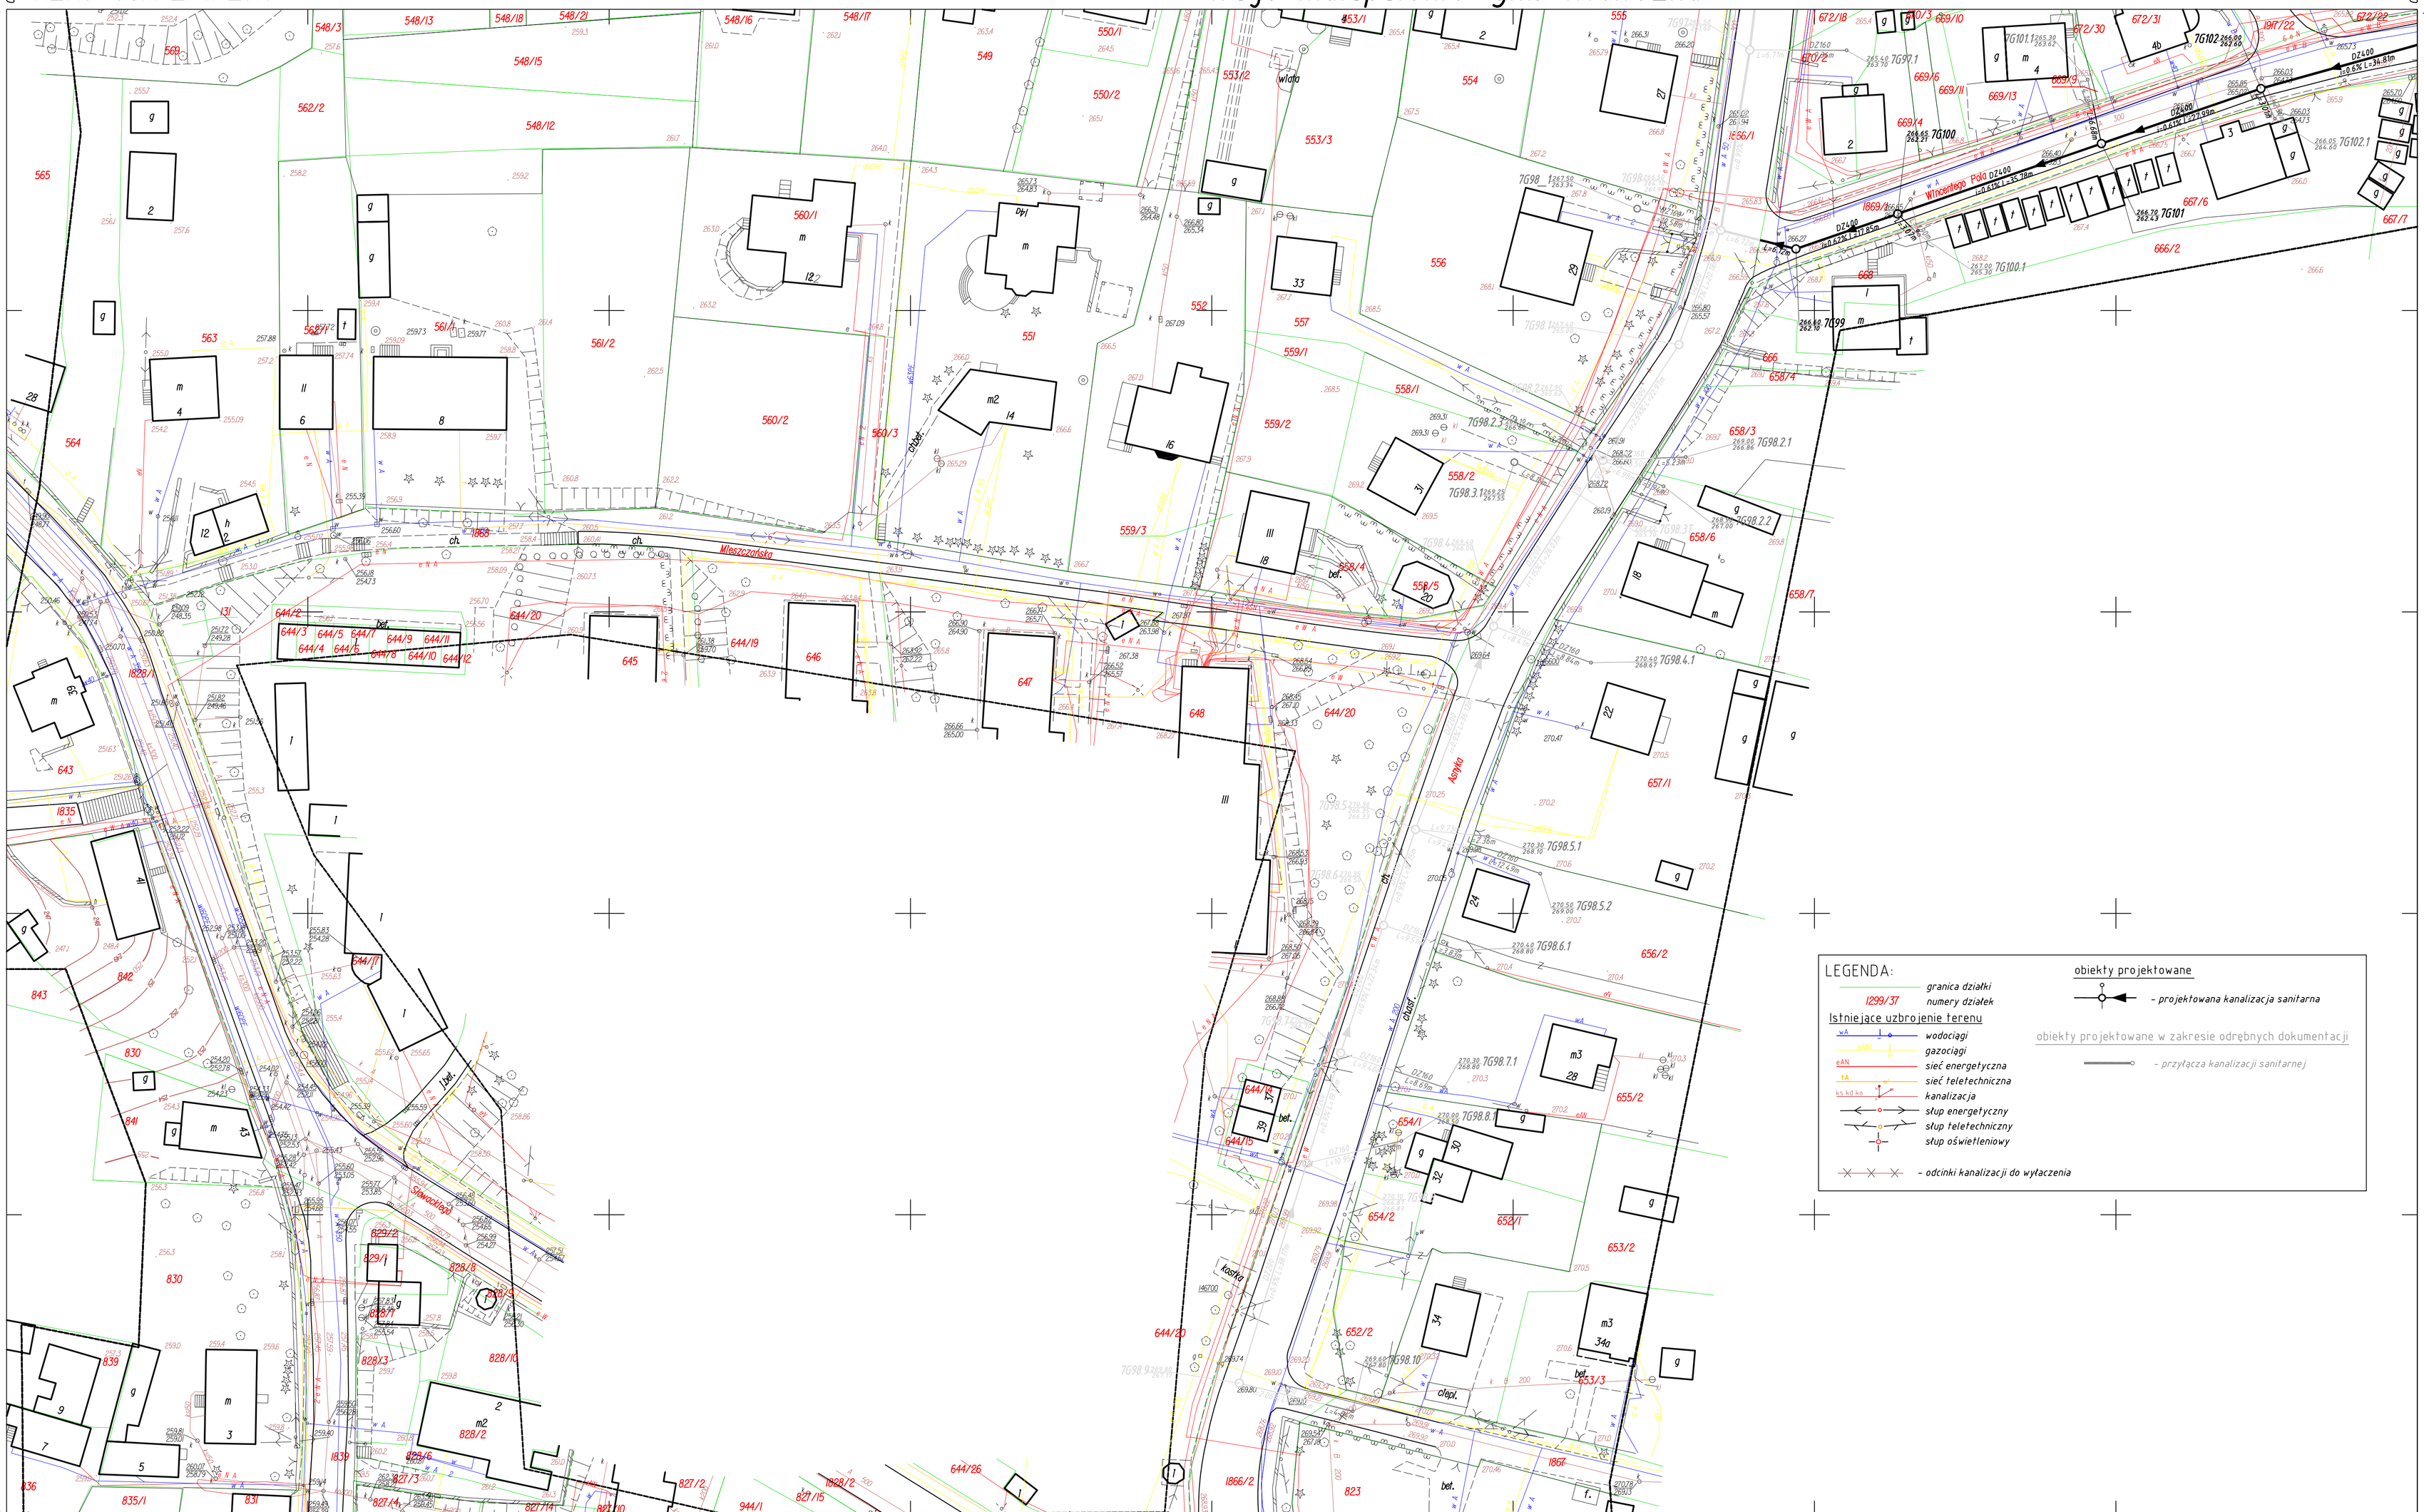
wlot
ch.
bet.
cegl.
kiosk
7G98.1
7G98.2.1
7G98.2.2
7G98.2.3
7G98.3.1
7G98.4.1
7G98.5.1
7G98.5.2
7G98.6.1
7G98.7.1
7G98.8
7G98.9
7G98.10
7G97.1
7G99
7G100
7G100.1
7G101
7G101.1
7G102
7G102.1
DZ 4.00
DZ 4.00 L=34.61m
DZ 4.00 L=33.55m
