KERG 3611/274/2010

woj. małopolskie gm. Wieliczka

miasto Wieliczka

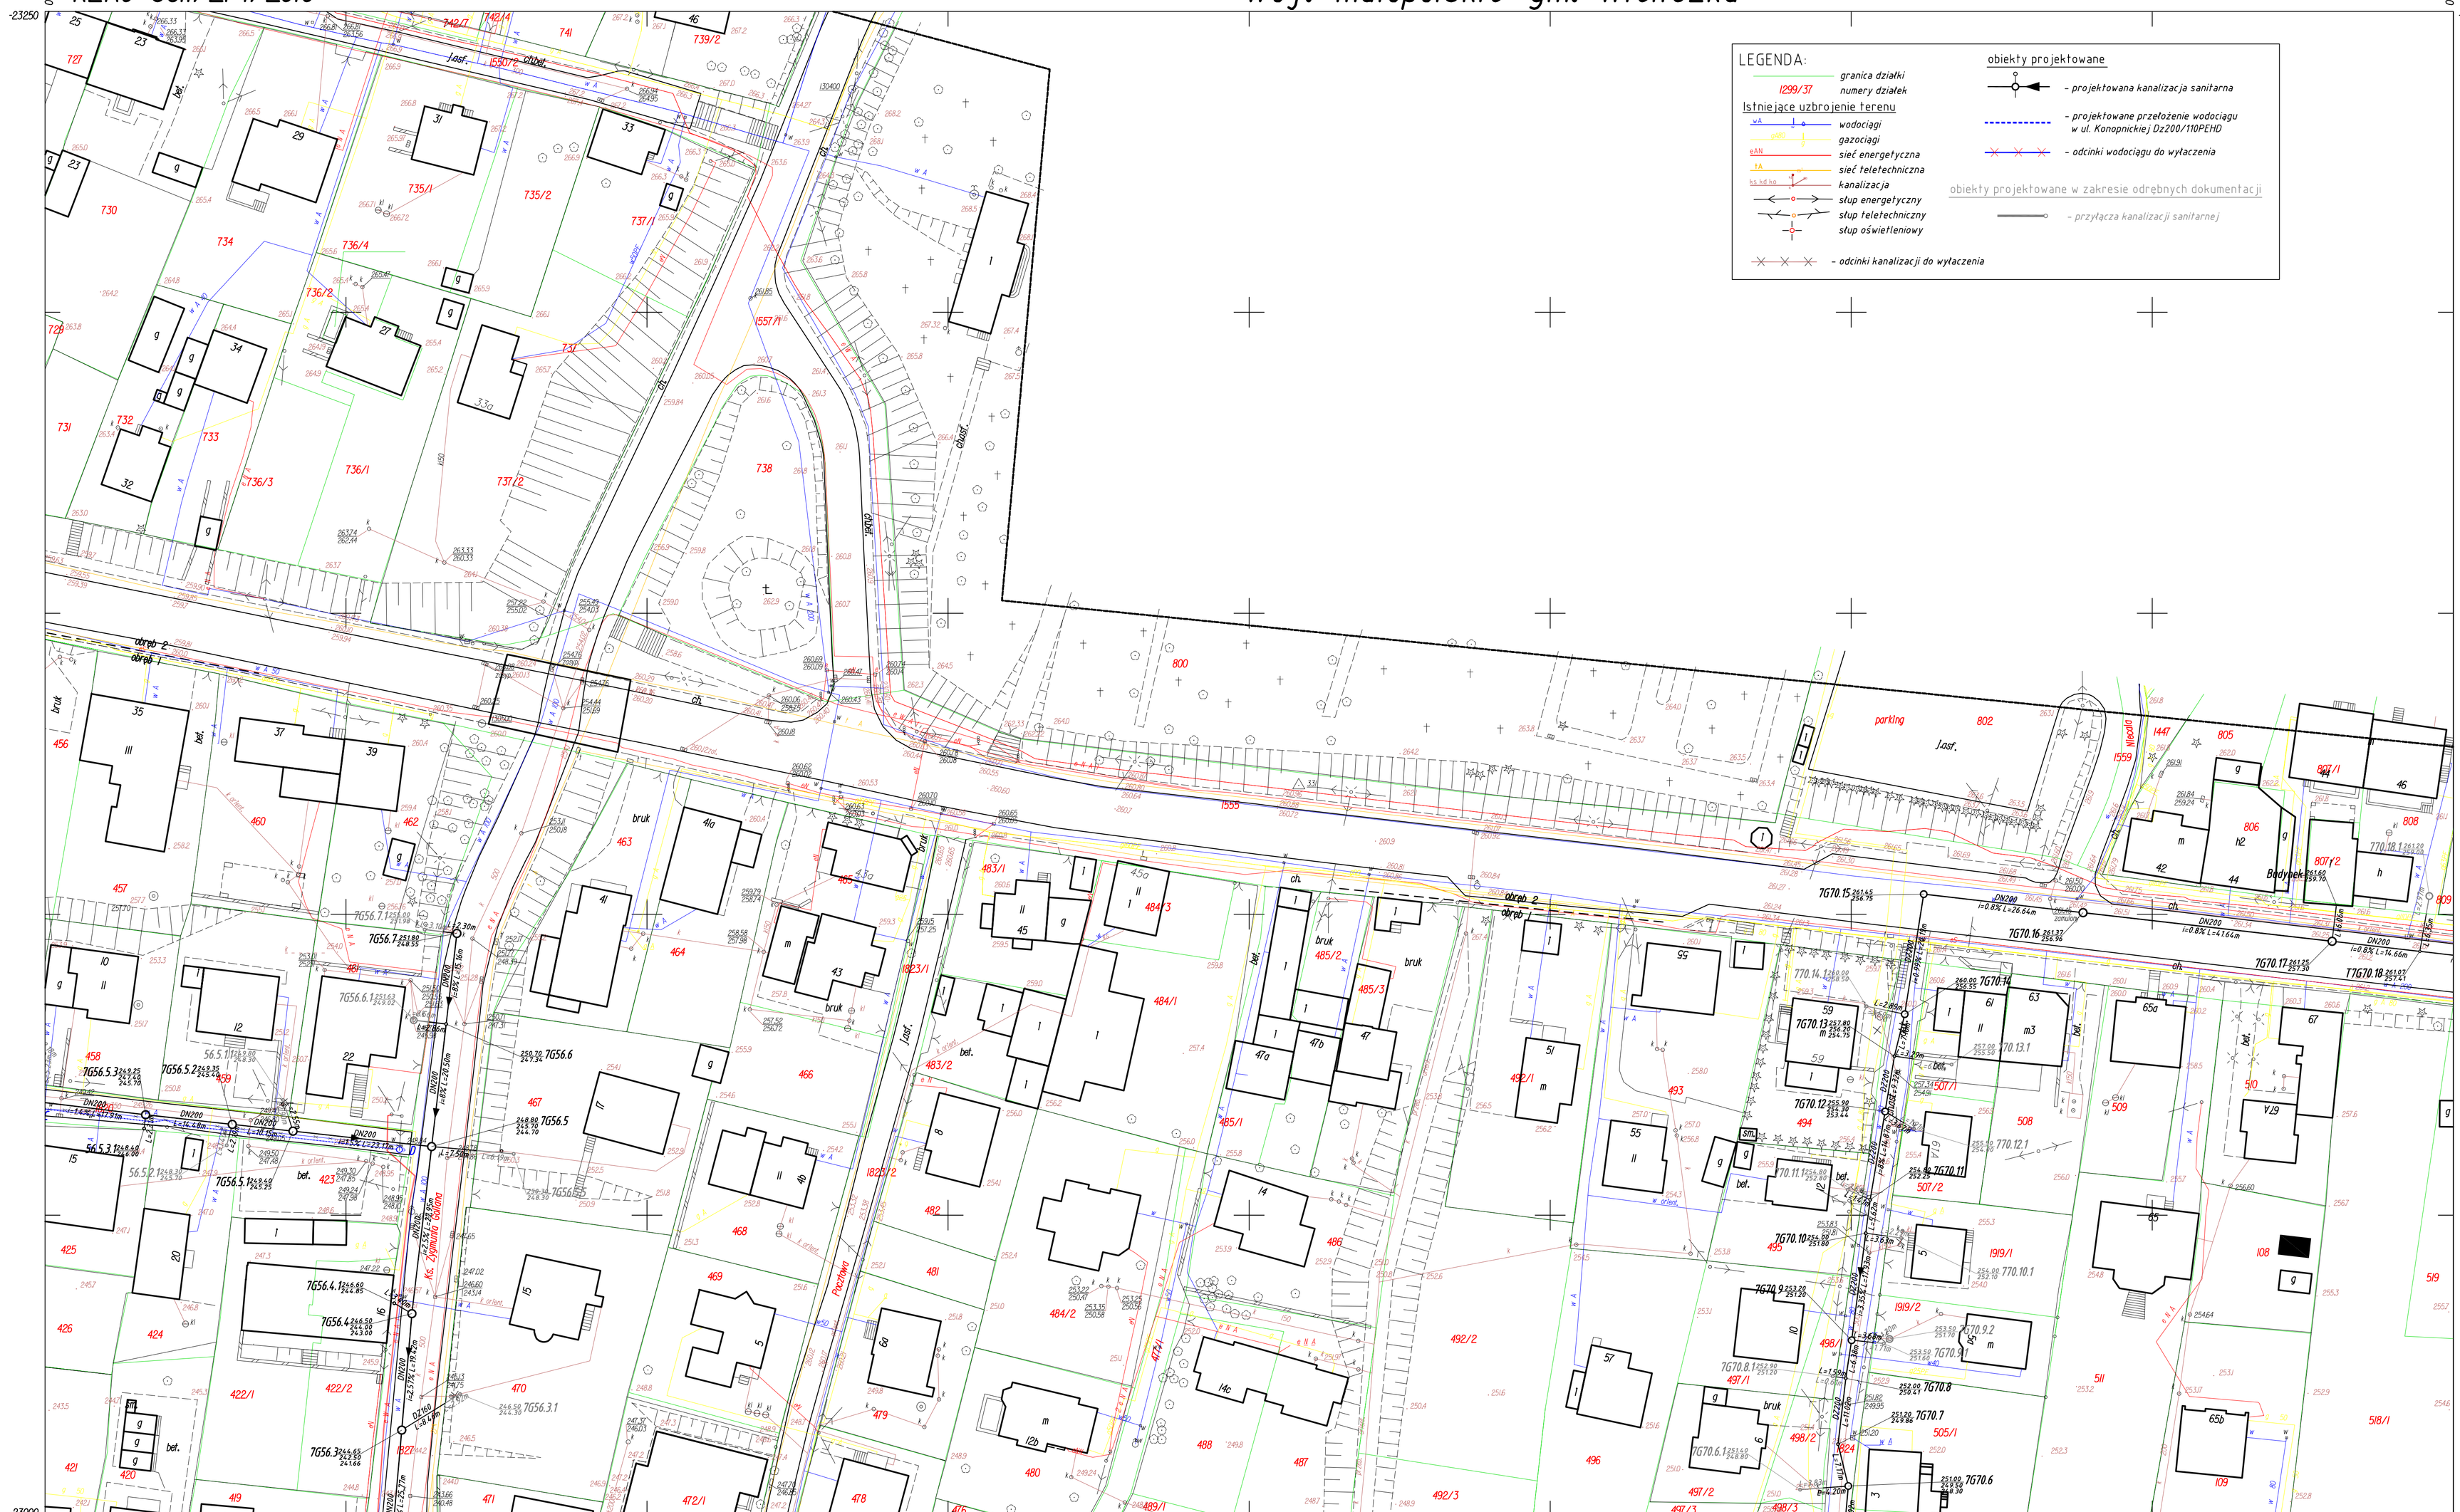

1477D4

1:500

MAPA SYTUACYJNO - WYSOKOŚCIOWA

do celów projektowych wyk. w 2010r przez:
Usługi Geodezyjne GEOKRAW
32-020 Wieliczka, Rożnowa 39

Lisrda. 69/2010

PIOTR KRAWCZYK
geodeta uprawniony
nr upr. 98536
32-020 Wieliczka, Rożnowa 39
tel. 012 288-31-67, kom. 607-460-530

1477D2 | 1477C3 | 1527B2

Starostwo Powiatowe w Wieliczce
Powiatowy Ośrodek Dokumentacji Geodezyjnej i Kartograficznej
W zbiorach opracowany tryb ... dokumento ... aktualizacji treści mapy zasadniczej.
Dokumenty i pomiary uzupełniającego wykazu do zakładu powiatowego ... zostały uwzględnione pod nr ... z dnia ...
NINIEJSZA MAPA MOŻE SŁUŻYĆ DO CELÓW PROJEKTOWYCH
Przekazywanie osobom trzecim wyrysów/wydruków powinno się odbywać z pisemnym wyłączeniem z odpowiedzialności powiatowego zasobu geodezyjnego.
2010 -12- 30
mgr inż. Maria Agnieszka Dobrowolska
KIEROWNIK Powiatowego Ośrodka Dokumentacji Geodezyjnej i Kartograficznej
2010 -12- 30 z-61/274/10
wz. STAROSTA

WYKONAWCA:	CDM Sp. z o. o. ul. Sławki 40, 01-040 Warszawa		
INWESTOR:	Gmina Wieliczka ul. Powstania Warszawskiego 1, 32-020 Wieliczka		
NAZWA PROJEKTU:	Projekt kanalizacji sanitarnej w mieście Wieliczka ETAP V		
NAZWA RYS.	Projekt zagospodarowania terenu - sekcja 1477D4		
Projektował	mgr inż. Robert Adamczyk	253/2002 -branża instalacyjna	BRANŻA: Technologia
Opracował	mgr inż. Magdalena Moś		STADIUM: Proj. budowlany
Opracował	mgr inż. Daria Bocwińska		SKALA: 1:500
Opracował	mgr inż. Andrzej Goc		DATA: V.2012
Sprawdził	mgr inż. Jacek Danielczyk	MAP-0201/P/00S/IT -branża instalacyjna	NR RYS: 1.6
Funkcja	Imię i nazwisko	Nr uprawnień / Podpis	NR REW.: 00