KERG 3611/274/2010

woj. małopolskie gm. Wieliczka

miasto Wieliczka

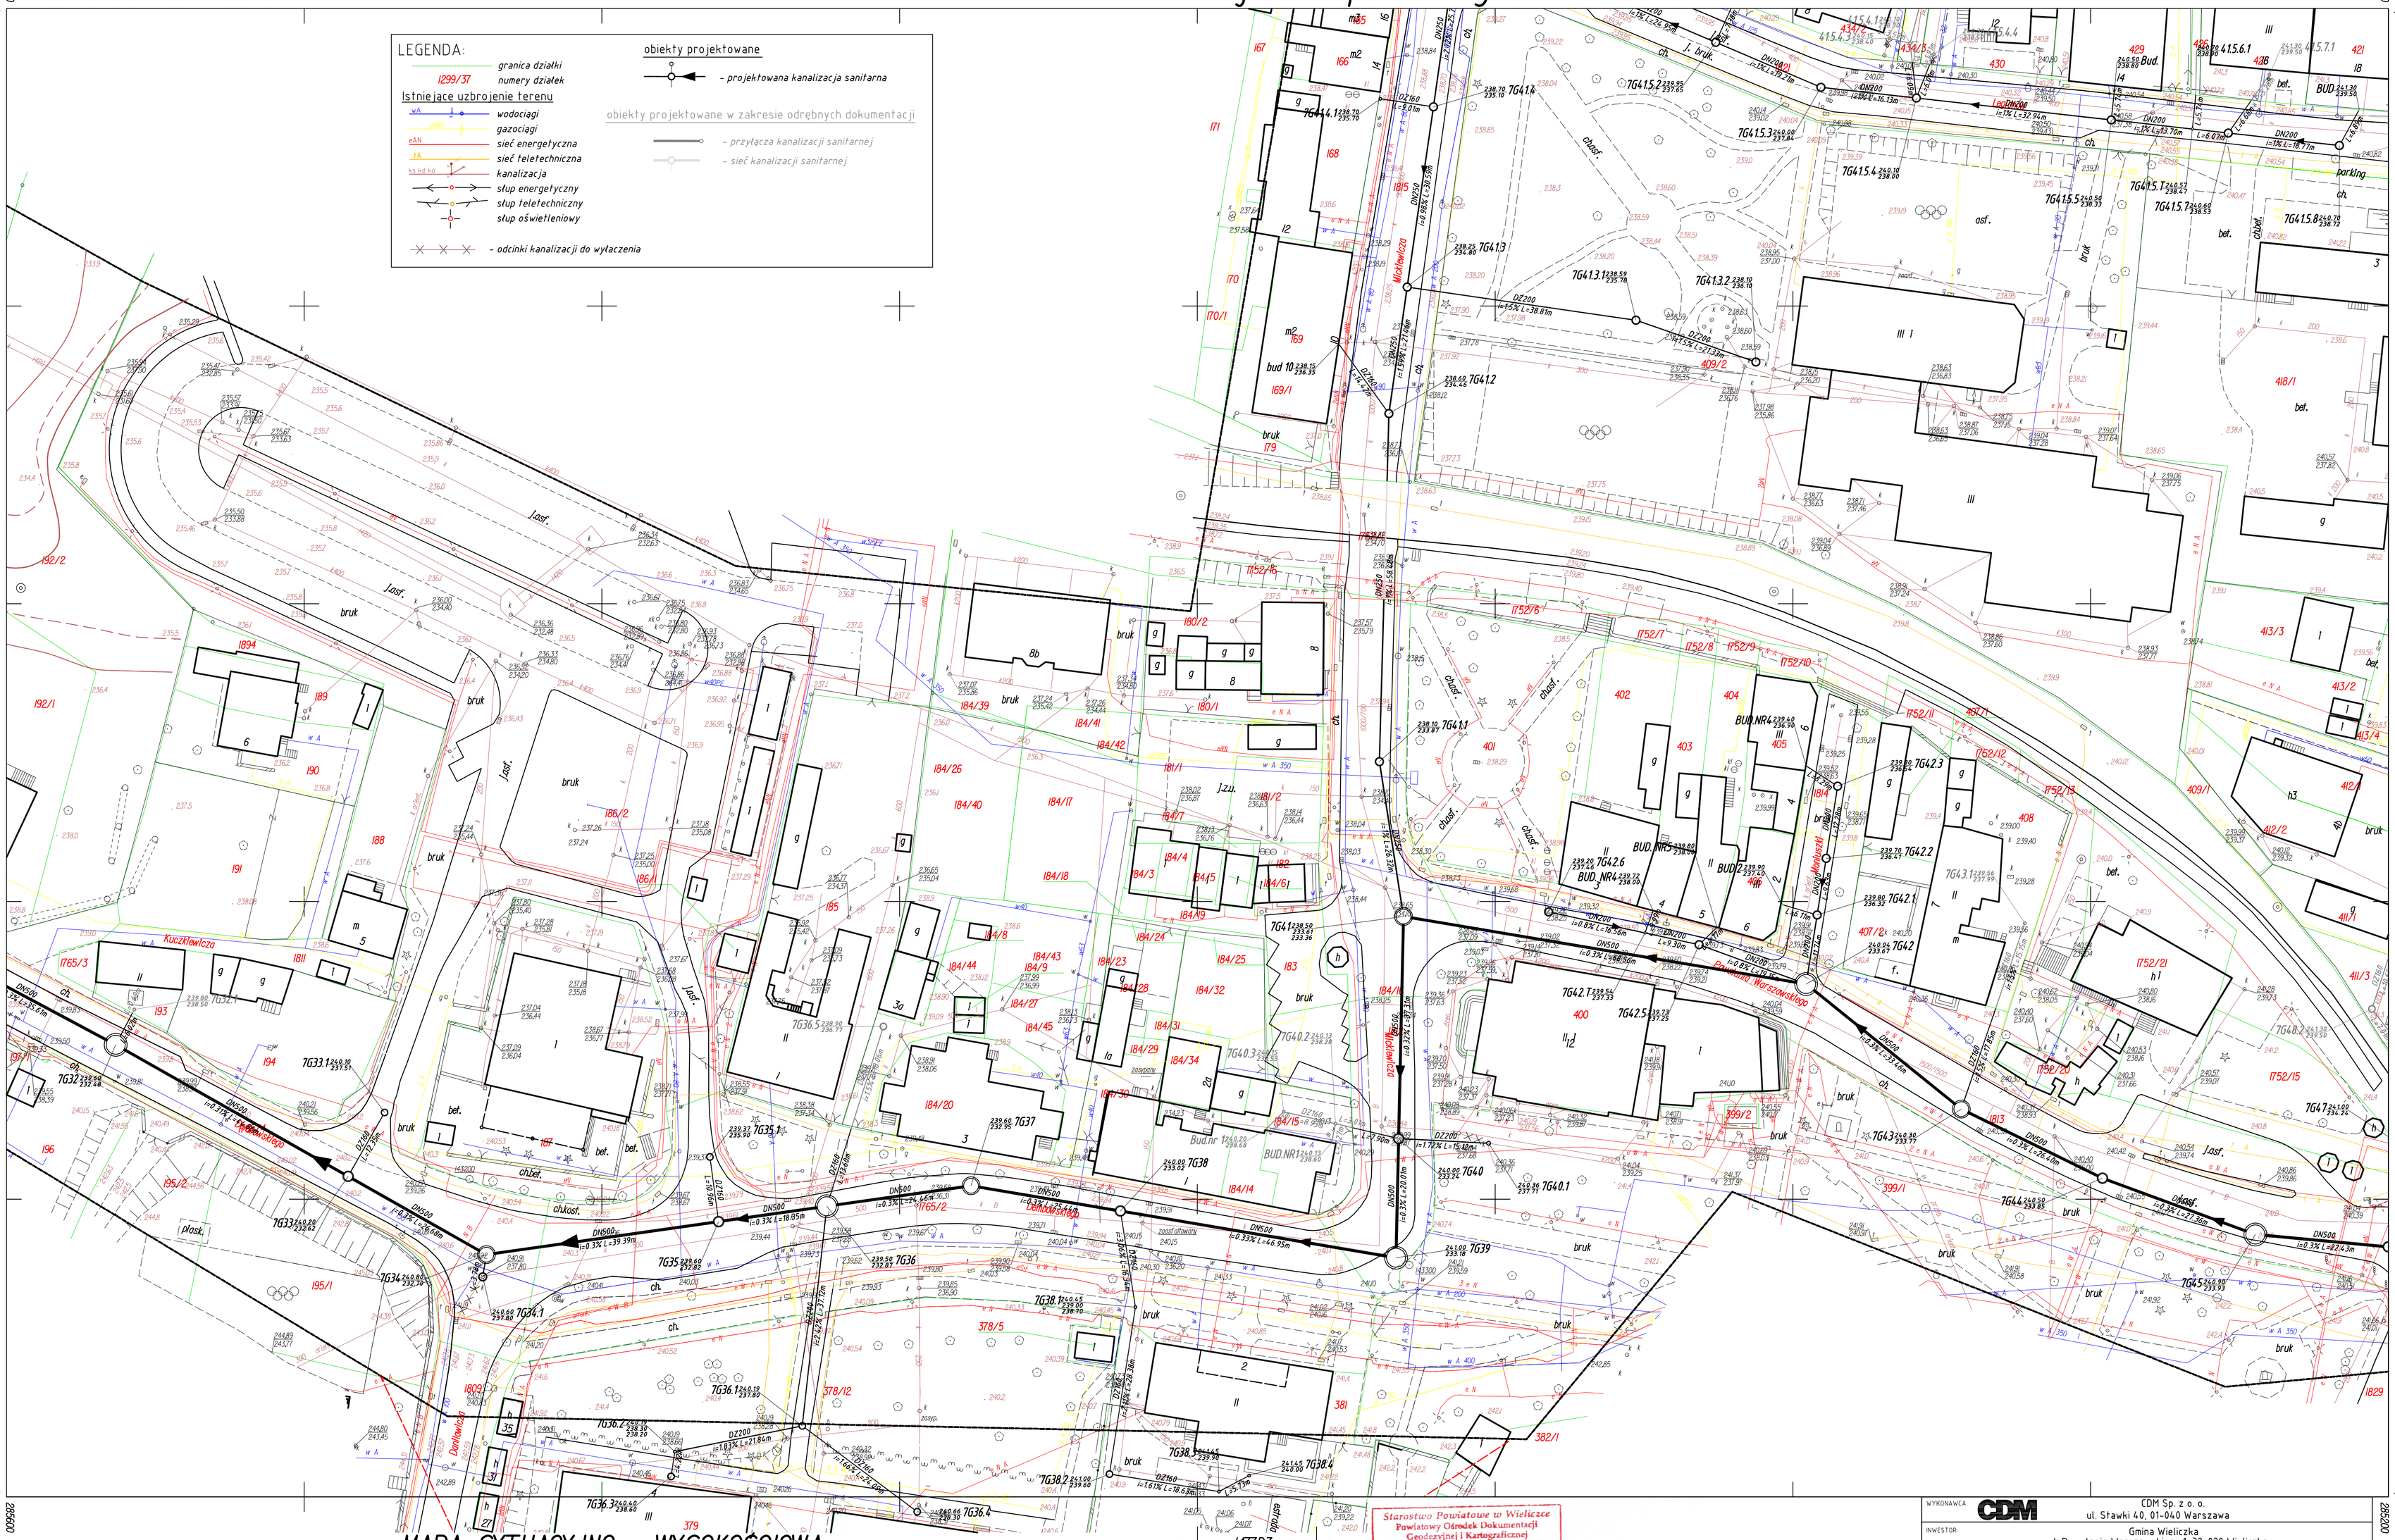

1527B1
1:500

MAPA SYTUACYJNO - WYSOKOŚCIOWA

do celów projektowych wyk. w 2010r przez:
Usługi Geodezyjne GEOKRAW
32-020 Wieliczka, Rożnowa 39

Lisrab. 69/2010

PIOTR KRAWCZYK
geodeta uprawniony
nr upr. 19536
32-020 Wieliczka, Rożnowa 39
tel. 012 288-31-67, kom. 607-460-530

Starostwo Powiatowe w Wieliczce
Powiatowy Ośrodek Dokumentacji Geodezyjnej i Kartograficznej
W obszarze oznaczonym linią ..... dokonano widoczności treści mapy zasadniczej.
Dokumenty z pomocą uzupełniającego wpisu do zasobu powiatowego w dniu 2010 - 12 - 3 dokonano pod nr 3611/274/10
NINIEJSZA MAPA MOŻE SŁUŻYĆ DO CELÓW PROJEKTOWYCH
Projektowane obiekty budowlane wymagające pozwolenia na budowę podlegają wytyczeniu i inwentaryzacji powykonawczej przez jednostki uprawnione do wykonywania prac z ust. Prawo geodezyjnych.
2010 - 12 - 3.0
(pieczątka i data)
mgr inż. Maria Szymczak-Dobrowolska
(imię i nazwisko, podpis, stanowisko, nr uprawnień)
INSPEKTOR
w Wydziale Geodezji i Kartografii

WYKONAWCA:	CDM Sp. z o. o. ul. Stawki 40, 01-040 Warszawa				
INWESTOR:	Gmina Wieliczka ul. Powstania Warszawskiego 1, 32-020 Wieliczka				
NAZWA PROJEKTU:	Projekt kanalizacji sanitarnej w mieście Wieliczka ETAP V				
NAZWA RYS.	Projekt zagospodarowania terenu - sekcja 1527B1				
Projektował	mgr inż. Robert Adamczyk	253/2002 -branża instalacyjna		BRANŻA	Technologia
Opracował	mgr inż. Magdalena Moś			STADIUM	Proj. budowlany
Opracował	mgr inż. Daria Boćwińska			SKALA	1:500
Opracował	mgr inż. Andrzej Goc			DATA	V.2012
Sprawdził	mgr inż. Jacek Danielczyk	MAP-0201/P005/11 -branża instalacyjna		NR RYS.	1.9
Funkcja	Imię i nazwisko	Nr uprawnień	Podpis	NR REW.	00