
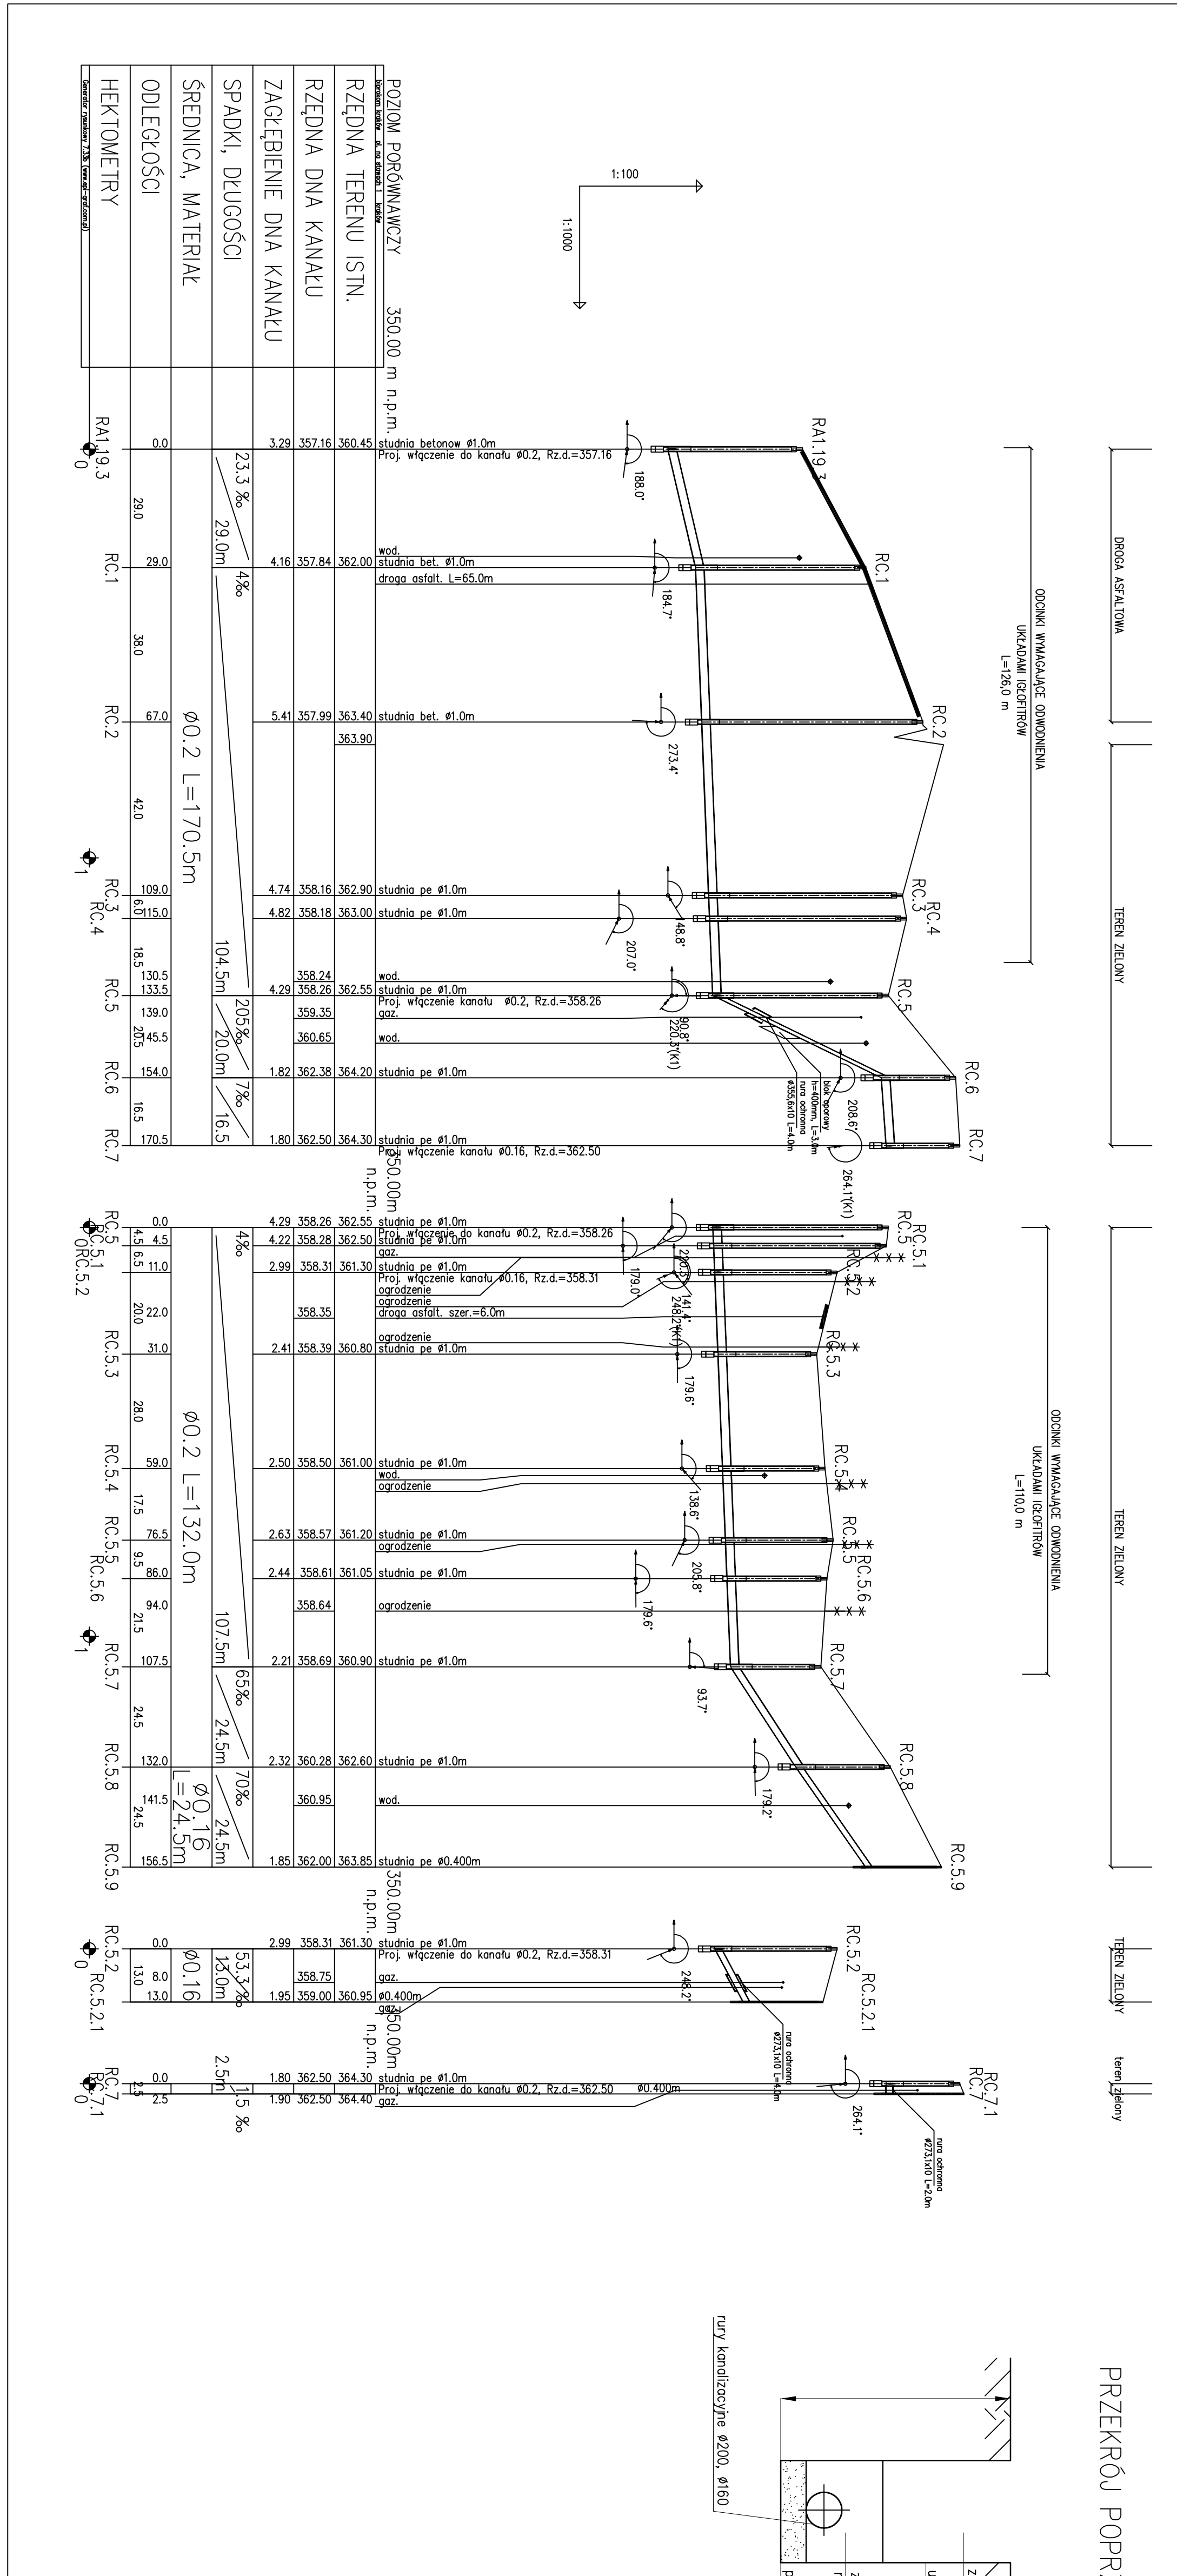


PRZEKRÓJ POPRZECZNY WYKOPU

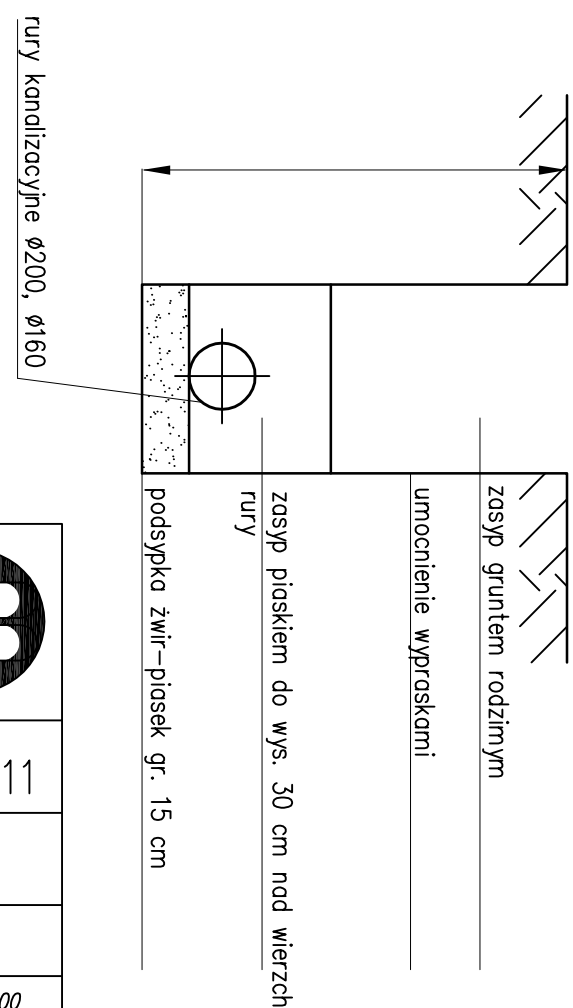

POZIOM PORÓWNAWCZY 350.00 m n.p.m.

ROZMIAR KANAŁU	350.00 m n.p.m.	studnia betonow <math>\varnothing 1.0m</math>
RZĘDNA TERENU ISTN.	360.45	Proj. włączenie do kanału <math>\varnothing 0.2</math>, Rz.d.=357.16
RZĘDNA DNA KANAŁU	357.16	
ZAGŁĘBIENIE DNA KANAŁU	3.29	
SPADKI, DŁUGOŚCI	23.3‰	
ŚREDNICA, MATERIAŁ	29.0m	
ODLEGIŁOŚCI	29.0	
HEKTOMETRY	RA1.19.3	

POZIOM PORÓWNAWCZY 350.00m n.p.m.

ROZMIAR KANAŁU	350.00m n.p.m.	studnia pe <math>\varnothing 1.0m</math>
RZĘDNA TERENU ISTN.	362.50	Proj. włączenie do kanału <math>\varnothing 0.2</math>, Rz.d.=358.26
RZĘDNA DNA KANAŁU	358.26	
ZAGŁĘBIENIE DNA KANAŁU	4.24	
SPADKI, DŁUGOŚCI	4‰	
ŚREDNICA, MATERIAŁ	20.0m	
ODLEGIŁOŚCI	20.0	
HEKTOMETRY	RC.5.1	

POZIOM PORÓWNAWCZY 350.00m n.p.m.

ROZMIAR KANAŁU	350.00m n.p.m.	studnia pe <math>\varnothing 1.0m</math>
RZĘDNA TERENU ISTN.	362.50	Proj. włączenie do kanału <math>\varnothing 0.2</math>, Rz.d.=362.50
RZĘDNA DNA KANAŁU	362.50	
ZAGŁĘBIENIE DNA KANAŁU	0.00	
SPADKI, DŁUGOŚCI	2.5‰	
ŚREDNICA, MATERIAŁ	2.5m	
ODLEGIŁOŚCI	2.5	
HEKTOMETRY	RC.7.1	

**BIPROKOM-KRAKÓW S.A.**

TEMAT	Budowa kanalizacji sanitarnej w gminie Wieliczka Z7 - Rożnowa.				
Pracownia	OBIEKT	Kanalizacja sanitarna			Nr rys.
DPP				T-11	
Branża	TREŚĆ	Profil podłużny kanału sanitarnego "RC"		Ilość rys.	
technologia					
Data	Imię i nazwisko	Nr upr.	Specjalność	Podpis	Stadium
07.2013	mgr inż. M. Dudek	29/86	sieć wod-kan		PB
Projektował	mgr inż. A. Zajac				Skala
Opracował					1:1000
Sprawdził	mgr inż. E. Muszyńska-Płachecka	185/98	instalacyjna		Kr./nr arch.
					4506



ERROR: syntaxerror  
OFFENDING COMMAND: --nostringval--

STACK:

/Title  
( )  
/Subject  
(D:20130809132151+02'00')  
/ModDate  
( )  
/Keywords  
(PDFCreator Version 0.9.5)  
/Creator  
(D:20130809132151+02'00')  
/CreationDate  
(oem)  
/Author  
-mark-