
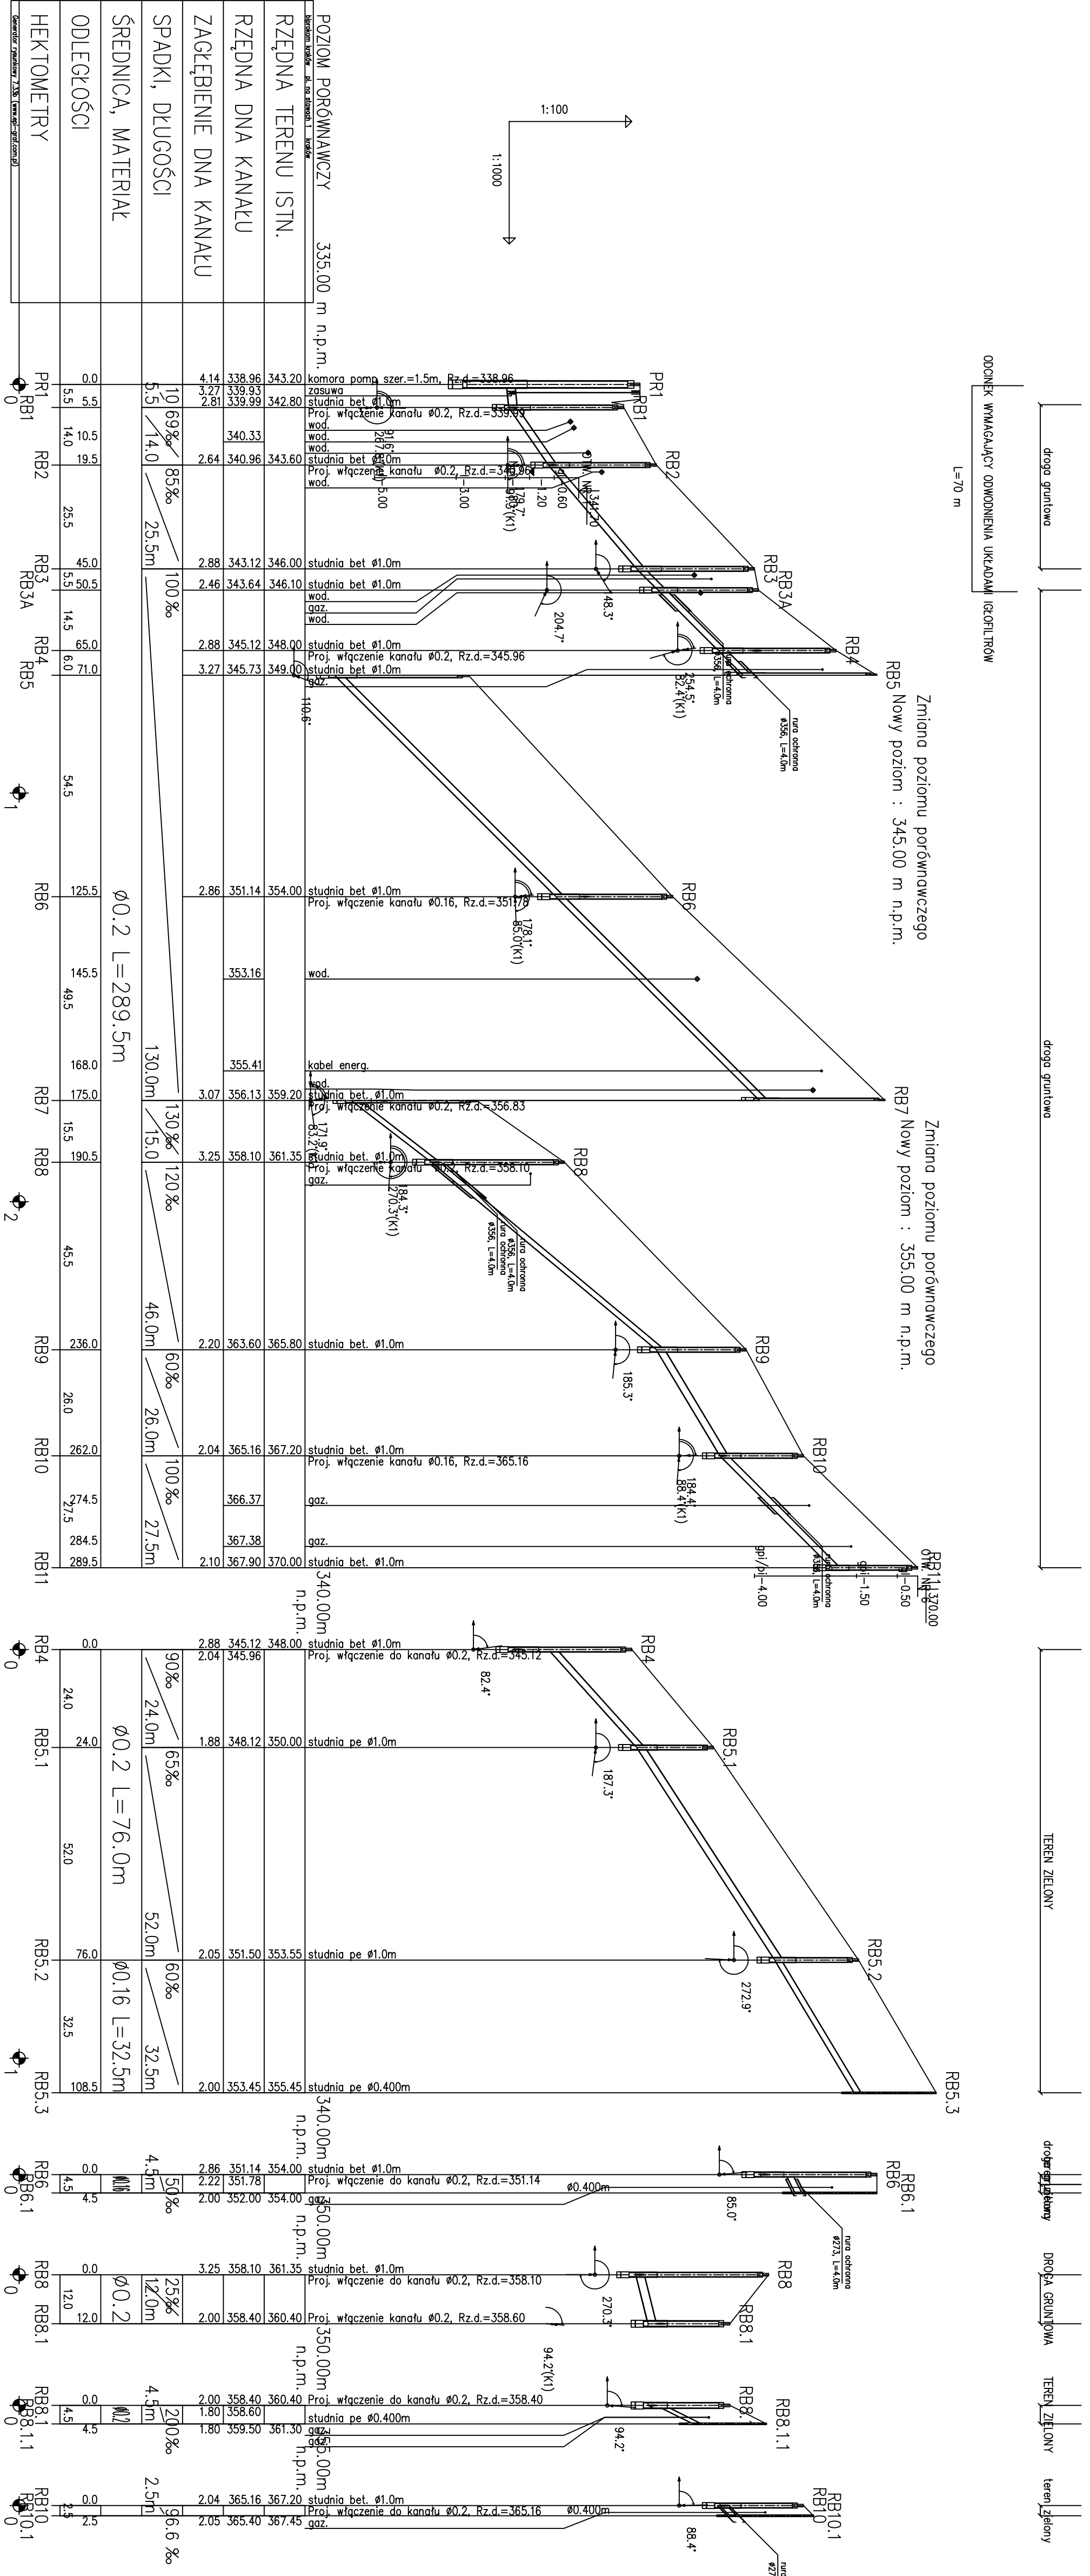


PRZEKRÓJ POPRZECZNY WKOPU

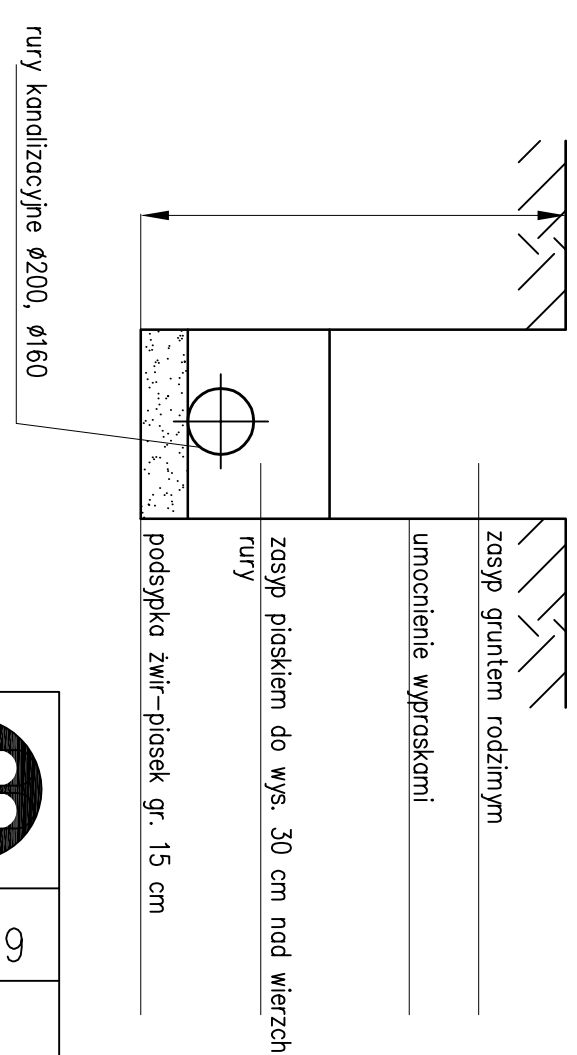

POZIOM PORÓWNAWCZY		335.00 m n.p.m.	
RZĘDNA TERENU ISTN.	343.20	338.96	343.20
RZĘDNA DŃA KANAŁU	342.80	339.83	342.80
ZAGŁĘBIENIE DŃA KANAŁU	340.33	339.89	340.33
SPADKI, DŁUGOŚCI	2.64	14.0	343.60
SREDNICA, MATERIAŁ	2.88	10.0	25.5m
ODLEGŁOŚCI	2.46	10.0	100.0%
HEKTOMETRY	2.88	5.5	14.0
	5.5	14.0	25.5
	45.0	25.5	45.0
	50.5	14.0	65.0
	65.0	6.0	71.0
	71.0	54.5	125.5
	125.5	48.5	145.5
	145.5	168.0	168.0
	168.0	175.0	175.0
	175.0	180.5	180.5
	180.5	190.5	190.5
	190.5	45.5	236.0
	236.0	26.0	262.0
	262.0	274.5	274.5
	274.5	284.5	284.5
	284.5	289.5	289.5
	289.5	0.0	0.0
	0.0	24.0	24.0
	24.0	52.0	52.0
	52.0	76.0	76.0
	76.0	32.5	108.5
	108.5	0.0	0.0
	0.0	4.5	4.5
	4.5	12.0	12.0
	12.0	4.5	4.5
	4.5	2.5	2.5
	2.5	0.0	0.0

BIPROKOM-KRAKÓW S.A.

TEMAT: Budowa kanalizacji sanitarnej w gminie Wieliczka Z7 – Rożnowa.

Pracownia DPP	OBIEKT	Kanalizacja sanitarna			Nr rys.	T-9
Branża technologia	TIRESĆ	Profil podłużny kanału sanitarnego "RB"			Ilość rys.	
Data 07.2013	Imię i nazwisko	Nr upr.	Specjalność	Podpis	Stadium	PW
Projektował	mgr inż. M. Dudek	29/86	sieć wod-kan		Skala	1:1000
Opracował	mgr inż. A. Zajęc				Kr/nr arch.	4506
Sprawdził	mgr inż. E. Muszyńska-Płachecka	185/98	instalacyjna			

ERROR: syntaxerror
OFFENDING COMMAND: --nostringval--

STACK:

/Title
()
/Subject
(D:20130809132502+02'00')
/ModDate
()
/Keywords
(PDFCreator Version 0.9.5)
/Creator
(D:20130809132502+02'00')
/CreationDate
(oem)
/Author
-mark-