LEGENDA

- proj. kanalizacja sanitarna ø200 wg odrębnego pozwolenia na budowę
- proj. kanalizacja sanitarna ø200
- proj. rurociąg tłoczny
- istn. kanalizacja
- istn. wodociąg
- istn. słupy oświetleniowe
- istn. kable energetyczne
- istn. teletechnika
- istn. gaz
- istn. granice działek
- rury osłonowe na kablach
- proj. rura ochronna na kanale sanit.
- istn. słupy teletechniczne
- istn. słupy energetyczne
- poligony
- proj. rura przewiertowa na kanale sanit.
- proj. przekładka gazu wg oddzielnego pozwolenia na budowę

BIPROKOM-KRAKÓW S.A.

Budowa kanalizacji w gminie Wieliczka
Z7–Budowa kanalizacji we wsi Rożnowa

Pracownia DPP	OBIEKT Kanalizacja sanitarna				Nr rys. T–1
technologia	TREŚĆ Projekt zagospodarowania terenu sekcja: 173.121.2333, 173.123.0311				Ilość rys.
07.2013	Imię i nazwisko	Nr upr.	Specjalność	Podpis	Stadium PW
Projektował	mgr inż. M. Dudek	29/86	sieć wod–kan		Skala 1:500
Opracował	mgr inż. A. Zając				
Sprawdził	mgr inż. E. Muszyńska–Płachecka	185/98	instalacyjna		Kr/nr arch. 4506

MAPA SYTUACYJNO–WYSOKO?CIOWA

skala 1:500
ARKUSZ 1
sekcja: 173.121.2333, 173.123.0311
obiekt: wie? Zabawa, gm. Rożnowa

Układ odniesienia wysokości: Kronsztadt
Układ wsp. poziomych: "1965"
Sytuacja zgodna z terenem na 4.11.2010 r.

Wykona? dn. 26.01.2011 r. Ks. rob. 46/2010

F.H.U. TOMAPEX S.C.
30-528 Kraków, ul. Hetmańska 4/11
tel 012 426 04 10 ; tel/fax 012 426 04 12
NIP 679-01-25-003 ; REGON 350247590
dr inż. Zbigniew Siejka
GEODEZ
Uprawnienia zawodowe nr 1857
30-057 Kraków, ul. Wrocławska 6

Starostwo Powiatowe w Wieliczce
Powiatowy Ośrodek Dokumentacji Geodezyjnej i Kartograficznej
W obszarze ewidencji gruntów i budynków ... dokonano ... w dniu 24 MAR. 2011
NINIEJSZA MAPA MOŻE SŁUŻYĆ DO CELÓW PROJEKTOWYCH
Projektowanie w oparciu o decyzje o warunkach zabudowy i decyzje o pozwoleniach na budowę sieci gazowej i wymagające uzyskania pozwolenia wodnoprawnego, przez jednostki uprawnione do wykonywania prac geodezyjnych.
24 MAR. 2011 (miejscowość i data)
3675/330/10
Z up. STAROSTY
inż. Tadeusz Wyczesany
INSPEKTOR
w Wydziale Geodezji i Kartografii
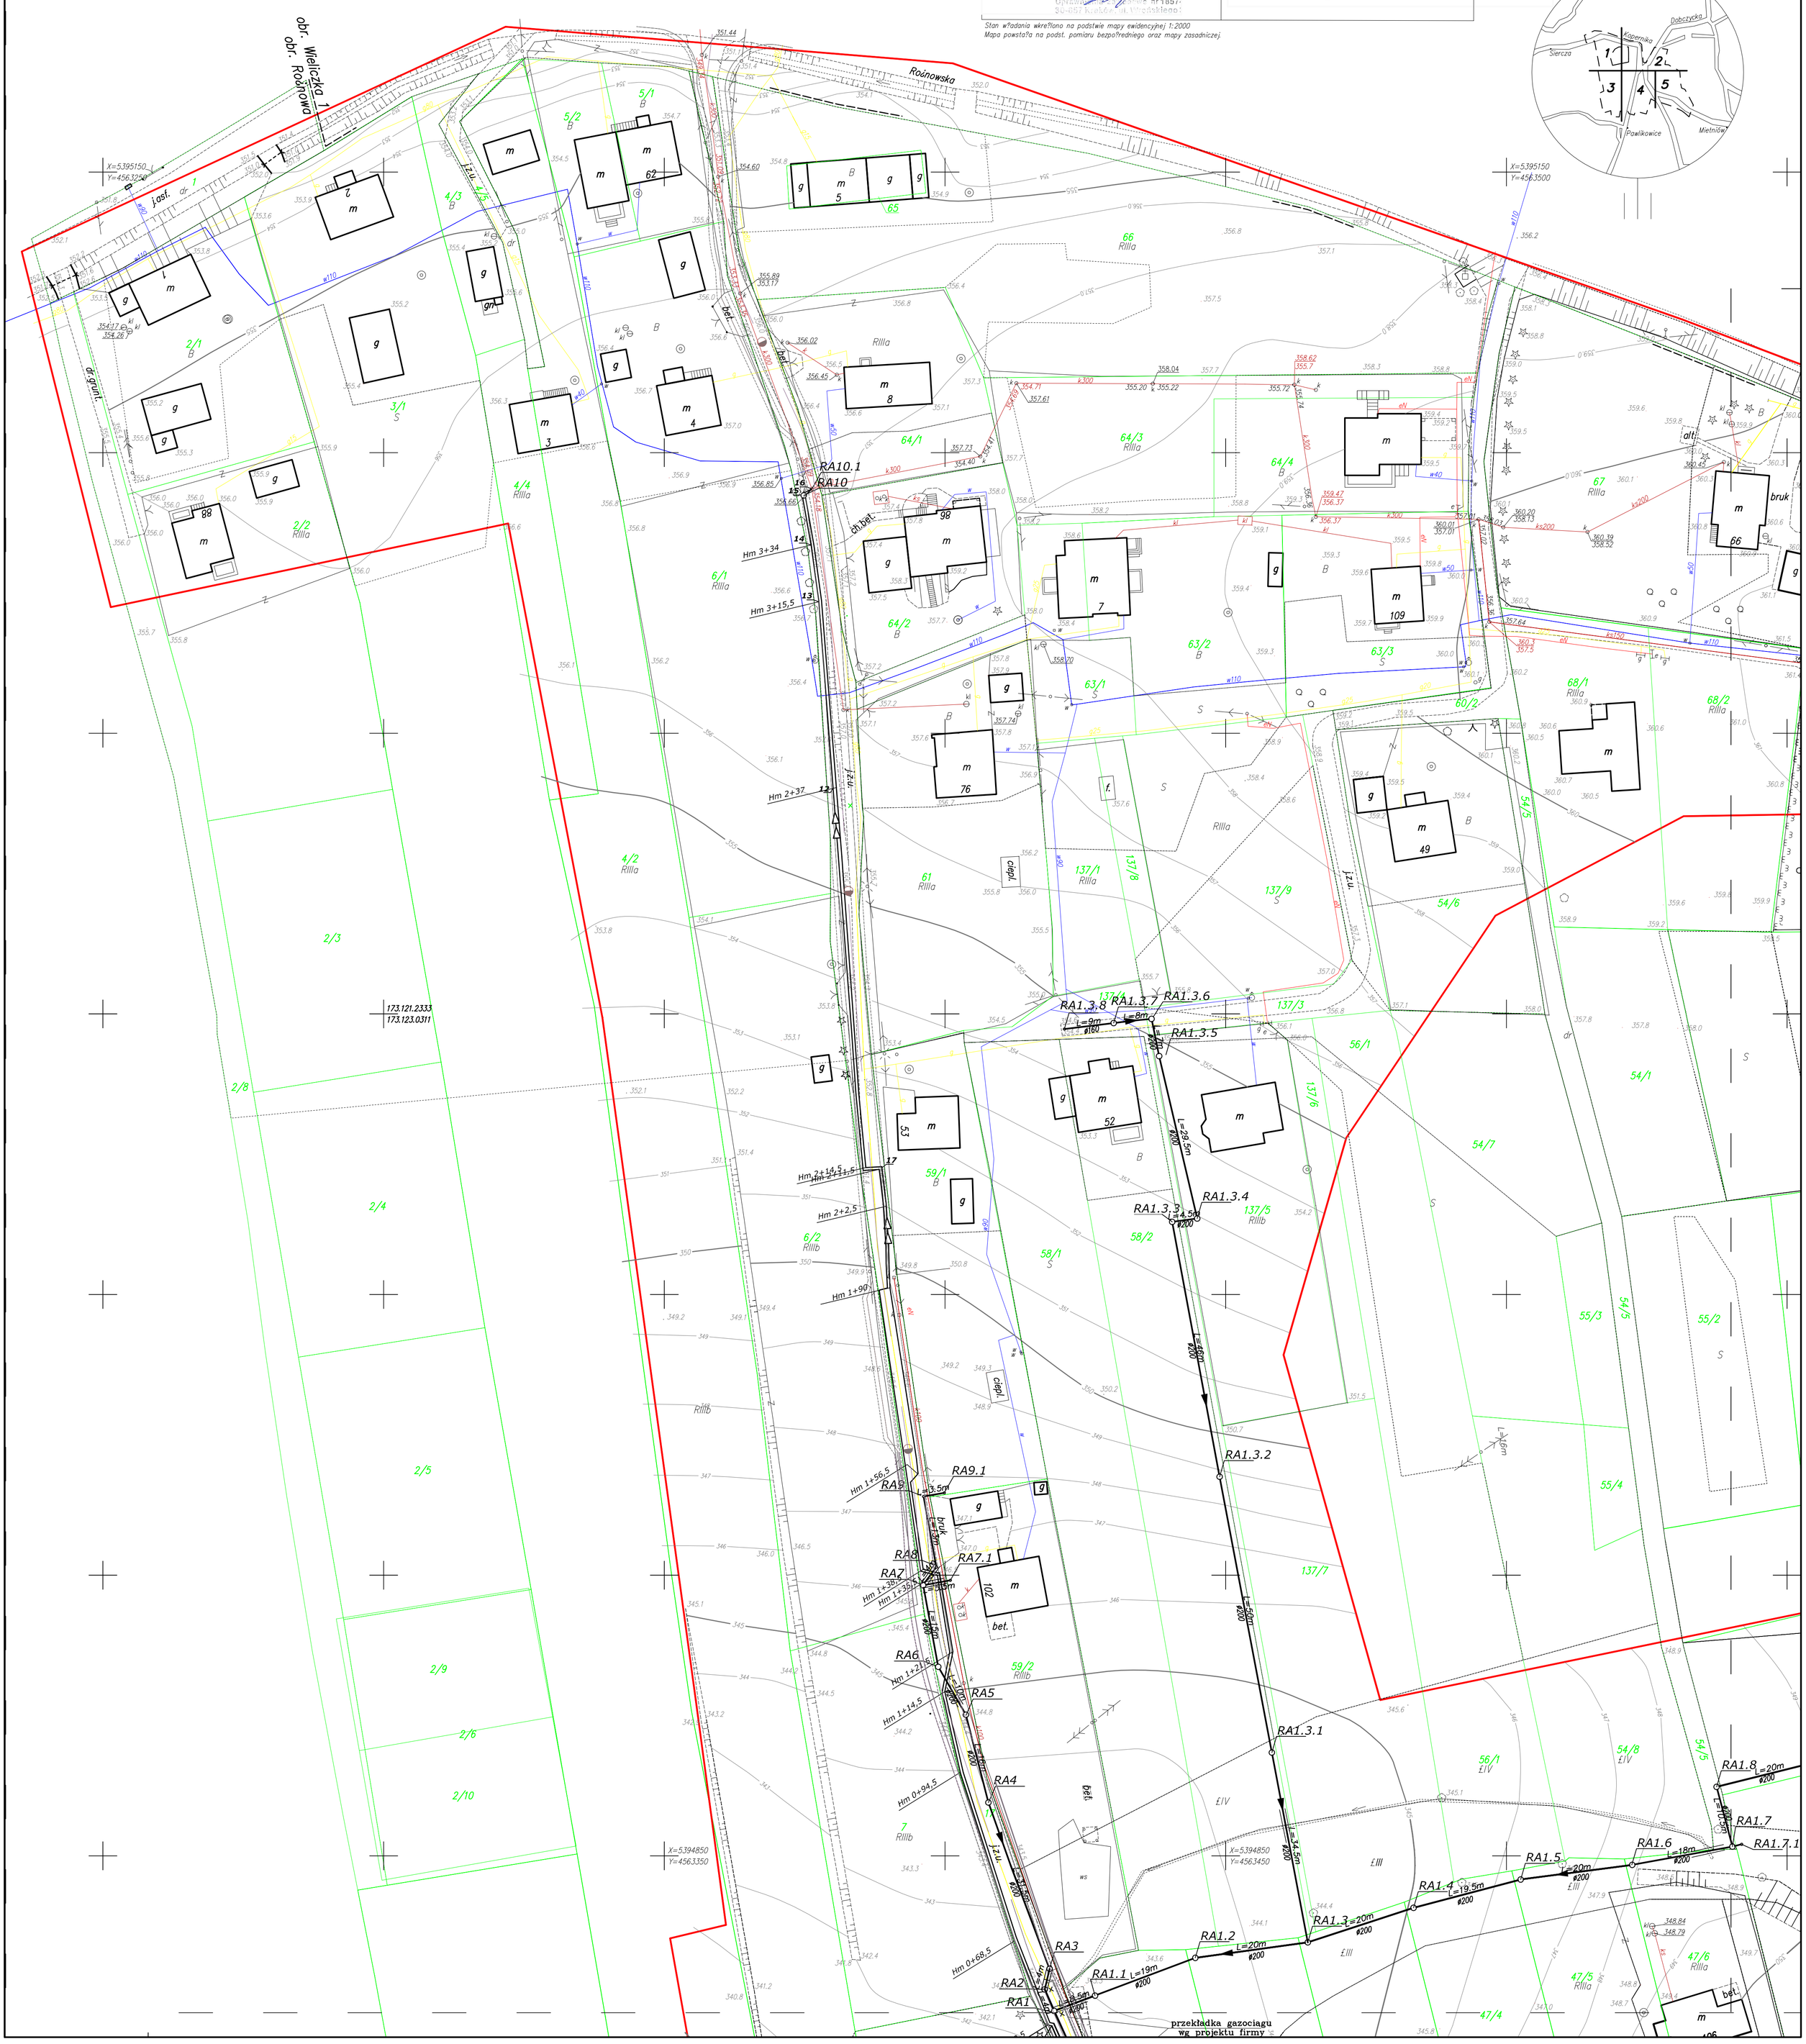
Stan w?adania wkre?lono na podstawie mapy ewidencyjnej 1:2000
Mapa powsta?a na podst. pomiaru bezpo?redniego oraz mapy zasadniczej.